STROYSITY

Благоустройство дворовой территории по адресу: Ленинградская область Волосовский район д. Большой Сабск д. 1, 2, 3, 9, 10

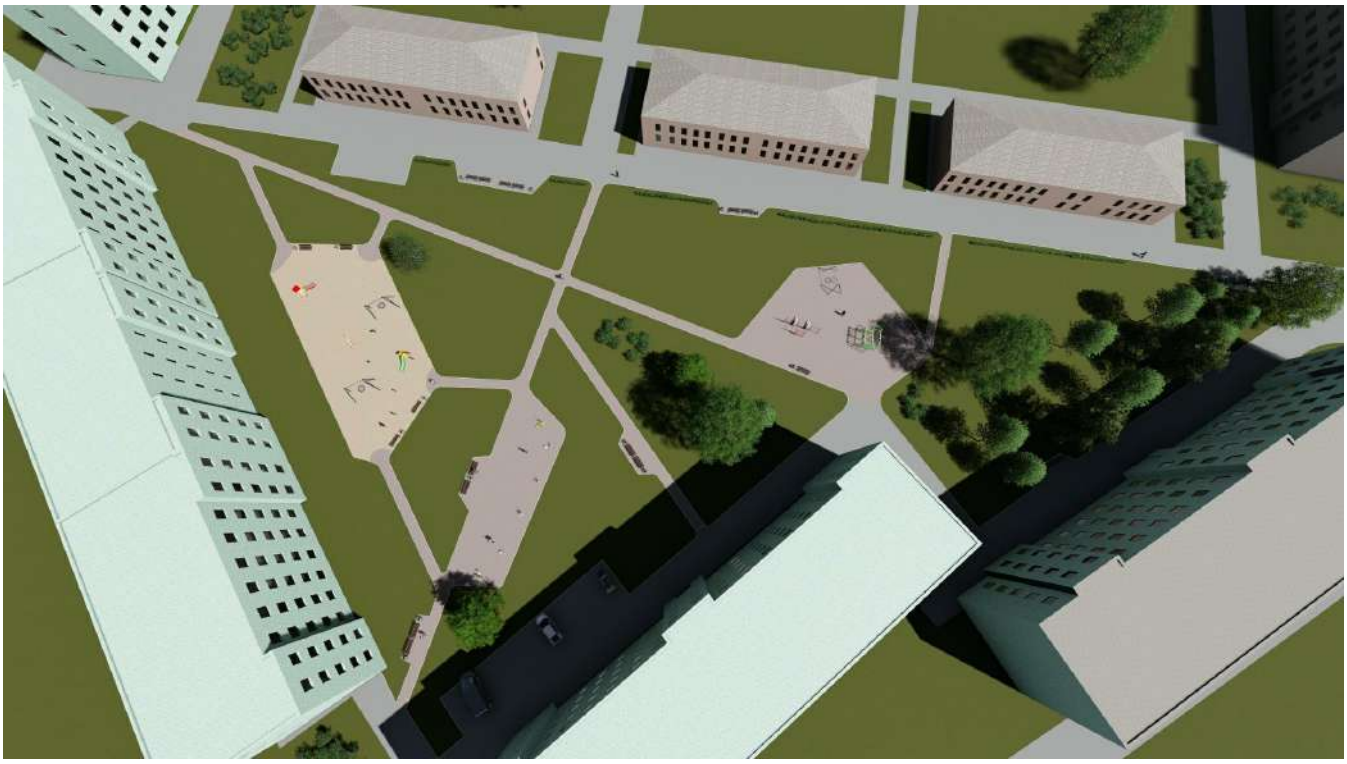

2018

Ведомость чертежей

Лист	Наименование	Примечание
1	Ведомость чертежей	
2	Ситуационный план	
3	Генплан	
4	Разбивочный план	
5	Дендроплан	
6	Схема выемки грунта пешеходных дорог	
7	Схема выемки грунта автопарковки и зон отдыха	
8	Схема выемки грунта детской игровой площадки	
9	Фрагмент пешеходных дорог 1	
10	Фрагмент покрытия детской площадки, спортивной площадки и автопарковки	
11	Перспективный вид	
12	Перспективный вид 1	
13	Перспективный вид 2	
14	Перспективные виды 3	
15	Ведомость подготовительных работ	
16	Ведомость материалов для устройства пешеходных дорожек	
17	Ведомость материалов для устройтва площадок	
18	Ведомость оборудования	
19	Ведомость оборудования	
20	Ведомость оборудования	
21	Ведомость элементов благоустройства	
22	Ведомость оборудования	
23	Ведомость оборудования	

Согласовано

Взам. инв. №

Подп. и дата

Инв. № подл.

Изм.	Кол.уч.	Лист	№док.	Подпись	Дата
Разработал		Селиванов			04.18
Проверил		Аверьянов			04.18
					04.18
Н.контр.		Гволубев			04.18

	Стадия	Лист	Листов
благоустройство дворовой территории	Р	1	
Ведомость чертежей			

Формат А4

Ситуационный план

1 : 2000

Согласовано

Взам. инв. №

Подп. и дата

Инв. № подл.

Изм.	Кол.уч.	Лист	№док.	Подпись	Дата			
Разработал		Селиванов			04.18	Благоустройство дворовой территории	Стадия	Лист	Листов
Проверил		Аверьянов			04.18		Р	2	
Н.контр.		Голубев			04.18	Ситуационный план			

Формат А2

Генплан

1 : 500

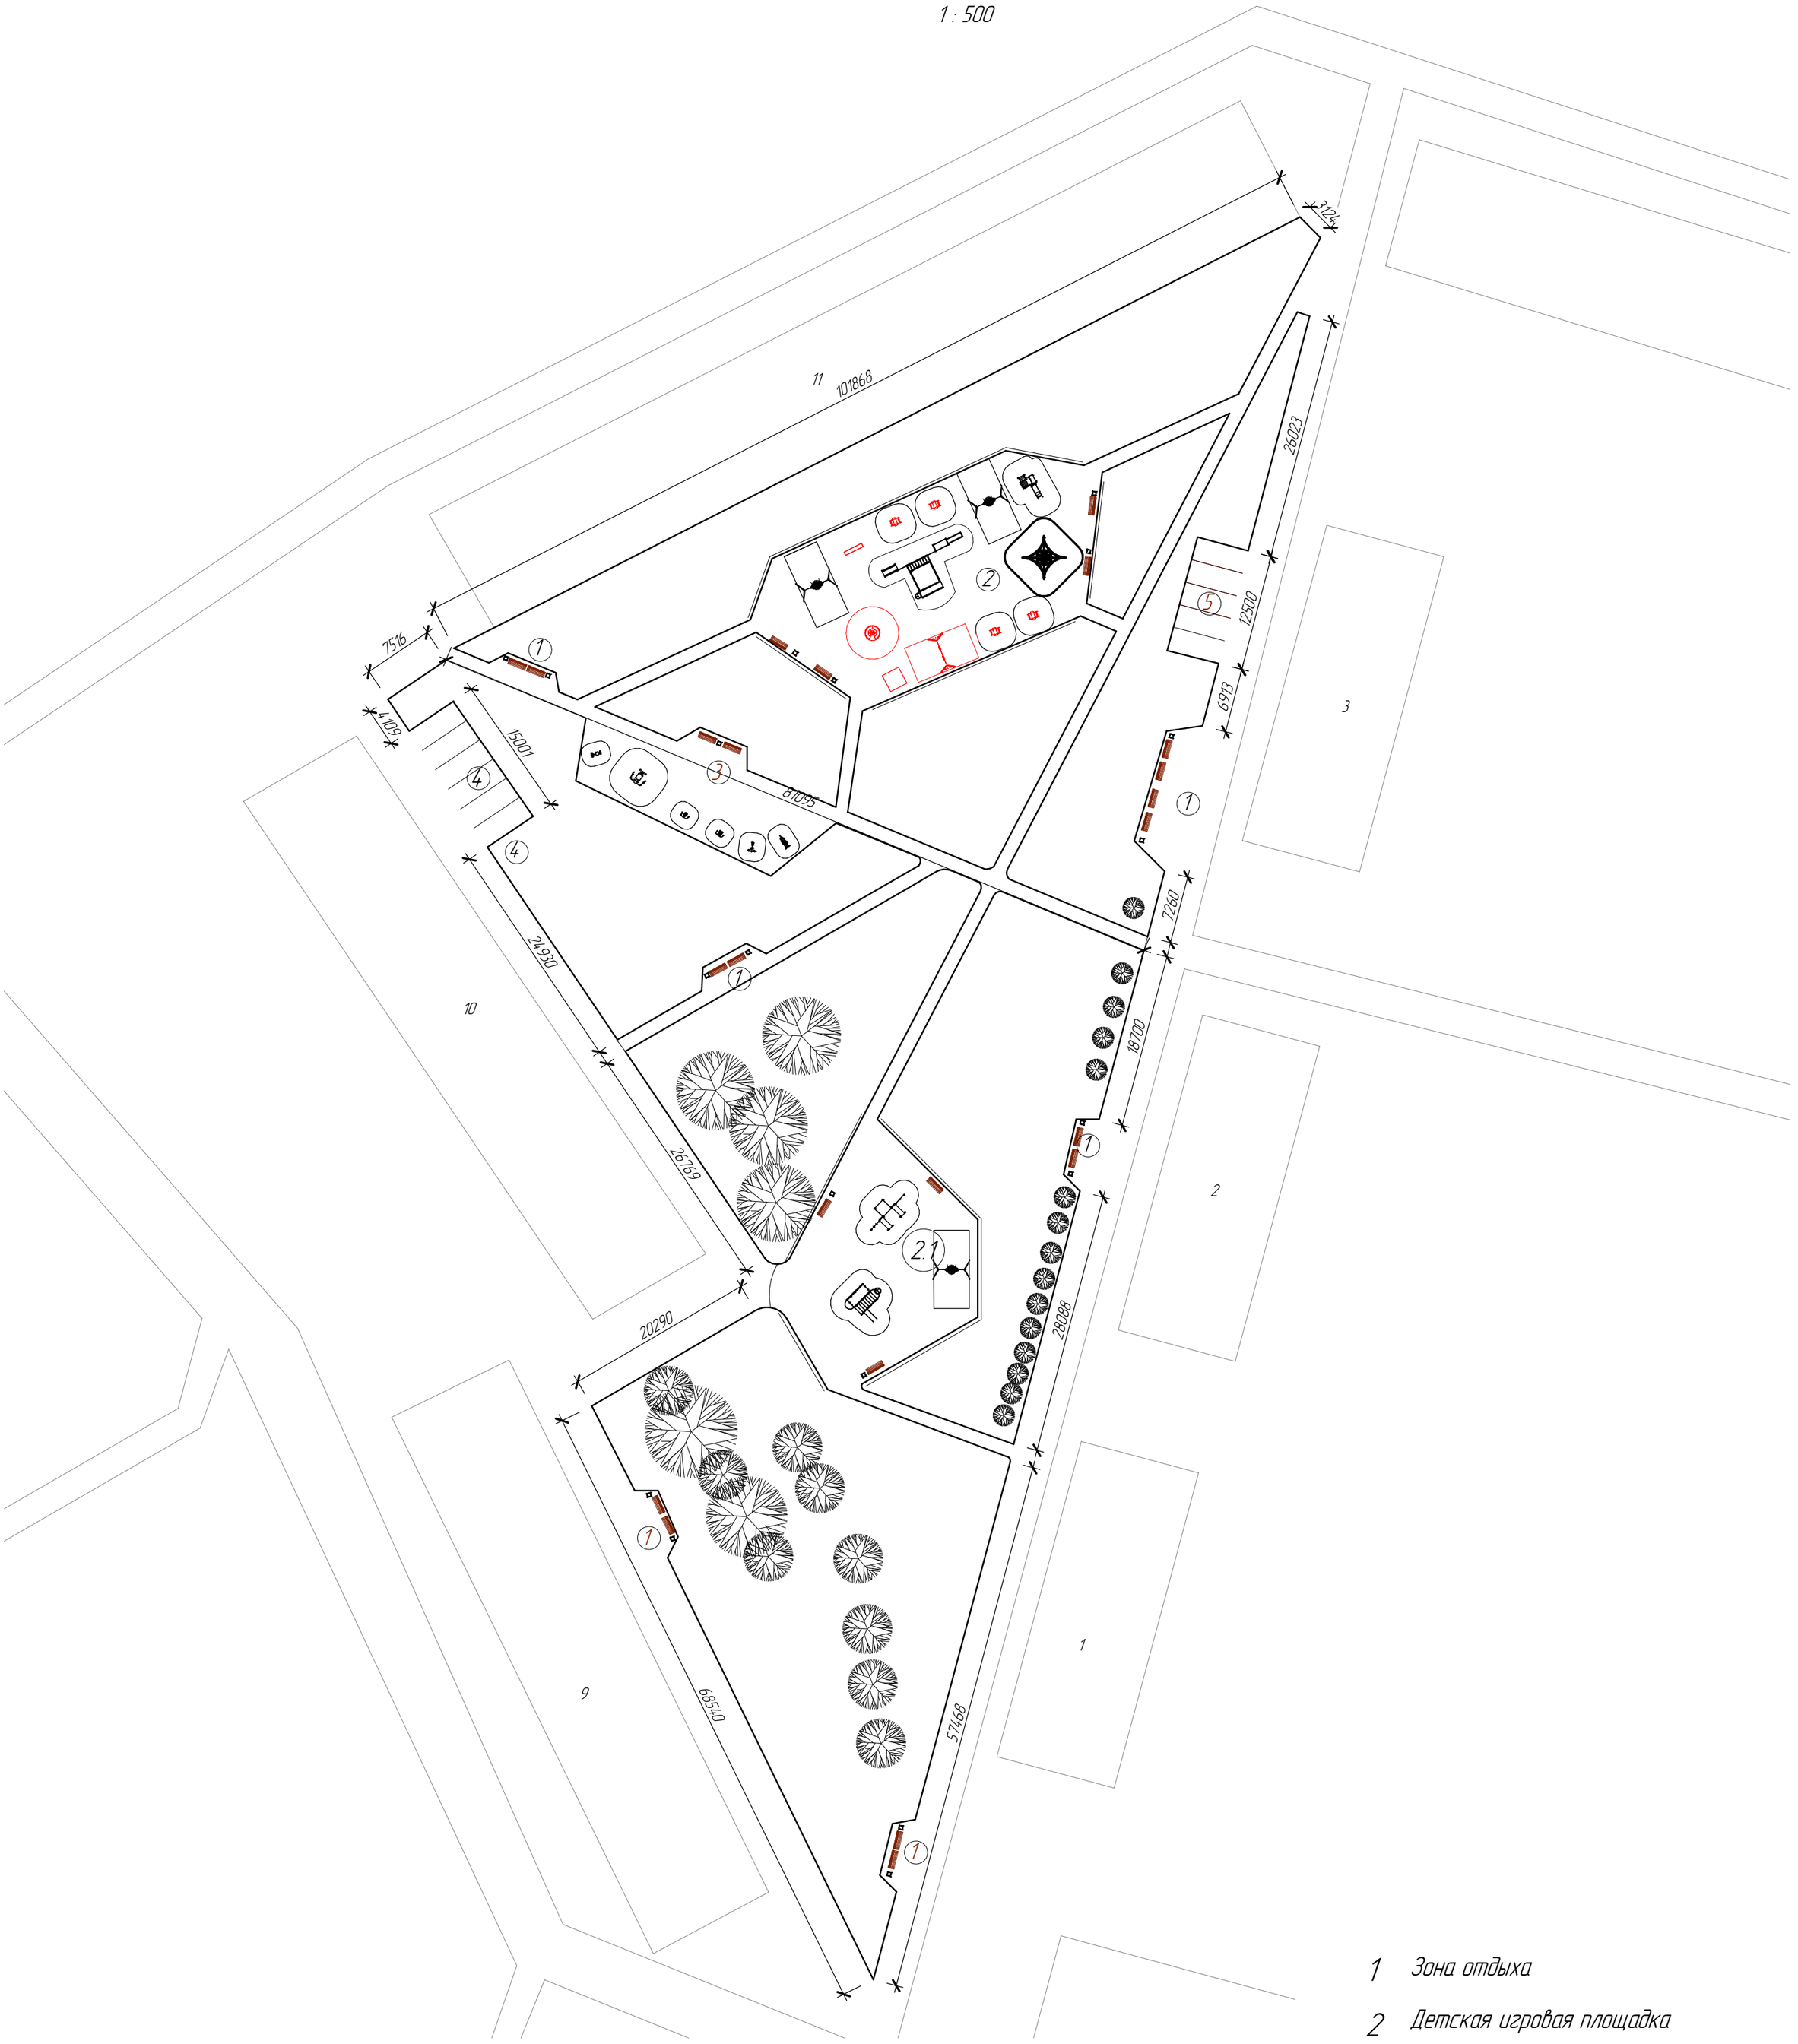

1 Зона отдыха

2 Детская игровая площадка

2.1 Детская игровая площадка

3 Площадка с тренажерами

4 Автомобильная парковка существующая

5 Автомобильная парковка вновь возводимая

Согласовано

Взам. инв. №

Подп. и дата

Инв. № подл.

Изм.	Кол.уч.	Лист	№док.	Подпись	Дата			
Разработал		Селиванов			04.18	благоустройство дворовой территории	Стадия	Лист	Листов
Проверил		Аверьянов			04.18		Р	3	
Н.контр.		Голубев			04.18	Генплан			

Формат А2

Разбивочный план

1 : 500

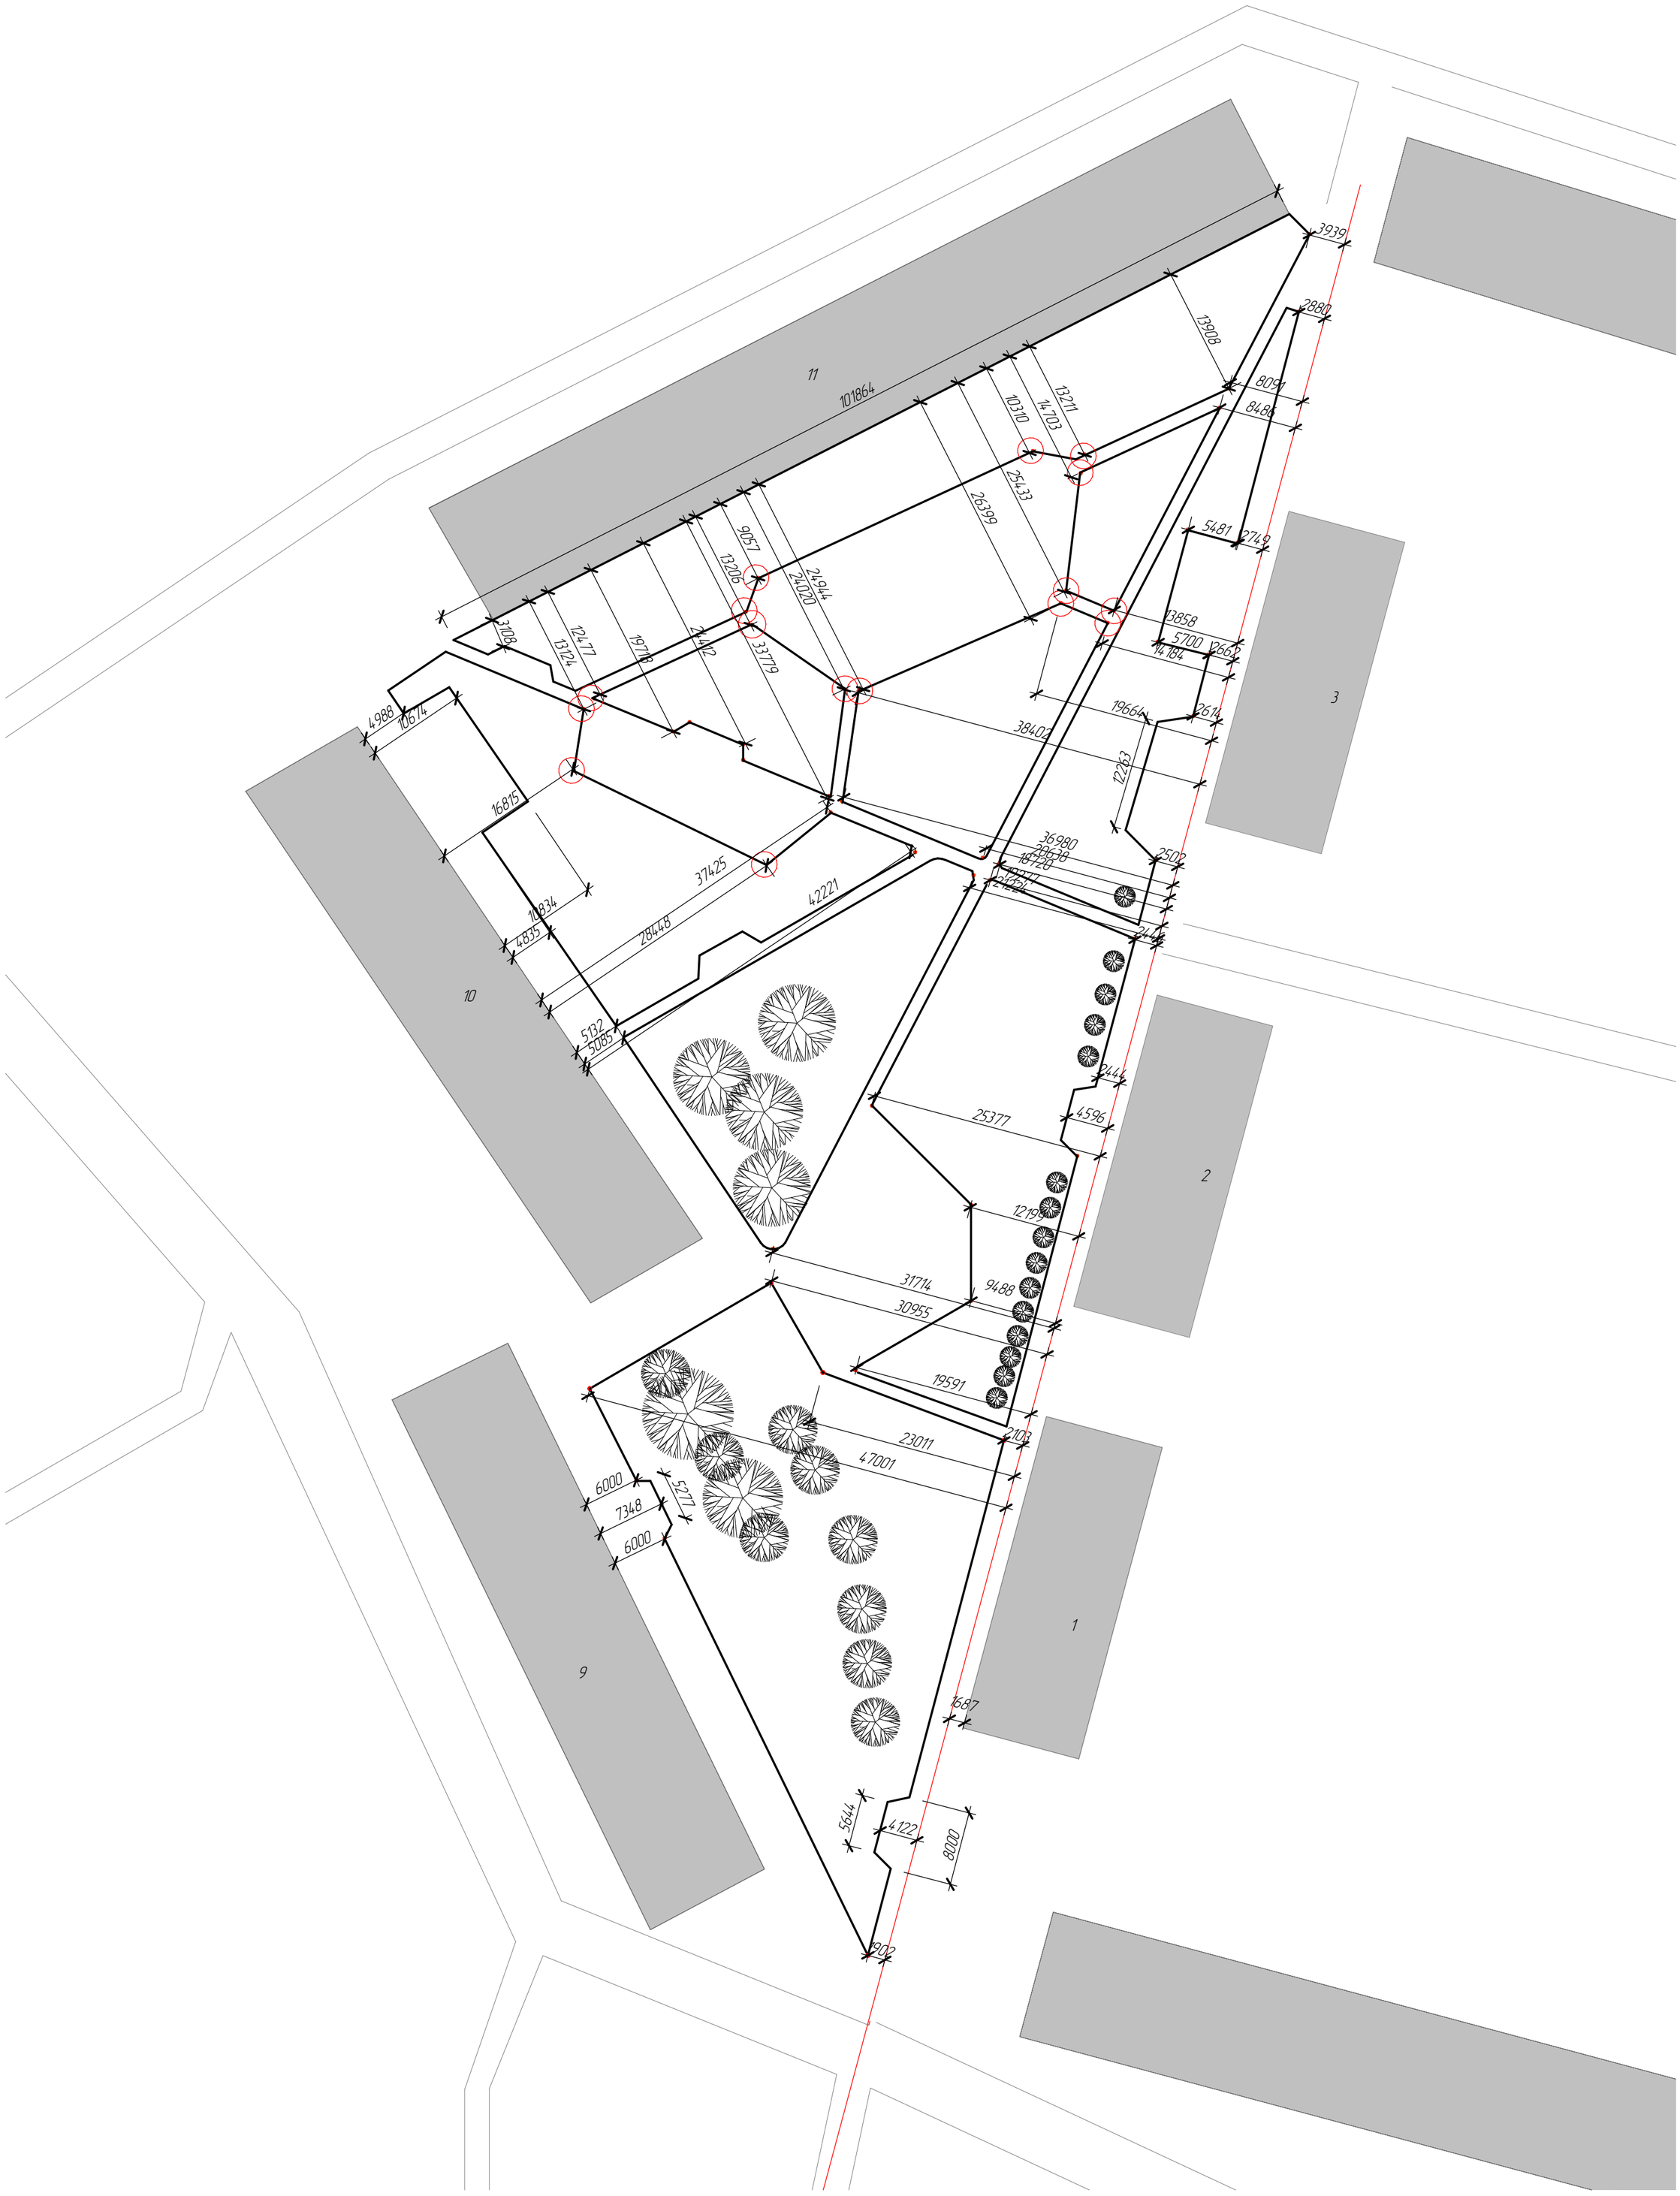

Изм.	Кол.уч.	Лист	№док.	Подпись	Дата			
Разработал		Селиванов			04.18	благоустройство дворовой территории	Стадия	Лист	Листов
Проверил		Аверьянов			04.18		Р	4	
Н.контр.					04.18	Разбивочный план			

Согласовано

Взам. инв. №

Подп. и дата

Инв. № подл.

Формат А2

Дендроплан

1 : 500

Технико- экономический показатель

Наименование участка	Кол.	Примечания
Площадь участка	0,7 Га	
Площадь газона	6086 м²	
Площадь пешеходных дорожек	510 м²	
Площадь отсыпки парковочного места	72 м²	
Детская площадка 1	416 м²	
Детская площадка 2	645 м²	
Тренажерная площадка	250 м²	
Парковка №1	6 м/м	
Парковка №2	5 м/м	

Изм.	Кол.уч.	Лист	№док.	Подпись	Дата			
Разработал		Селиванов			04.18	благоустройство дворовой территории	Стадия	Лист	Листов
Проверил		Аверьянов			04.18		Р	5	
Н.контр.		Голубев			04.18	Дендроплан			

Согласовано

Взам. инв. №

Подп. и дата

Инв. № подл.

Формат А2

Схема выемки грунта пешеходных дорог

1 : 500

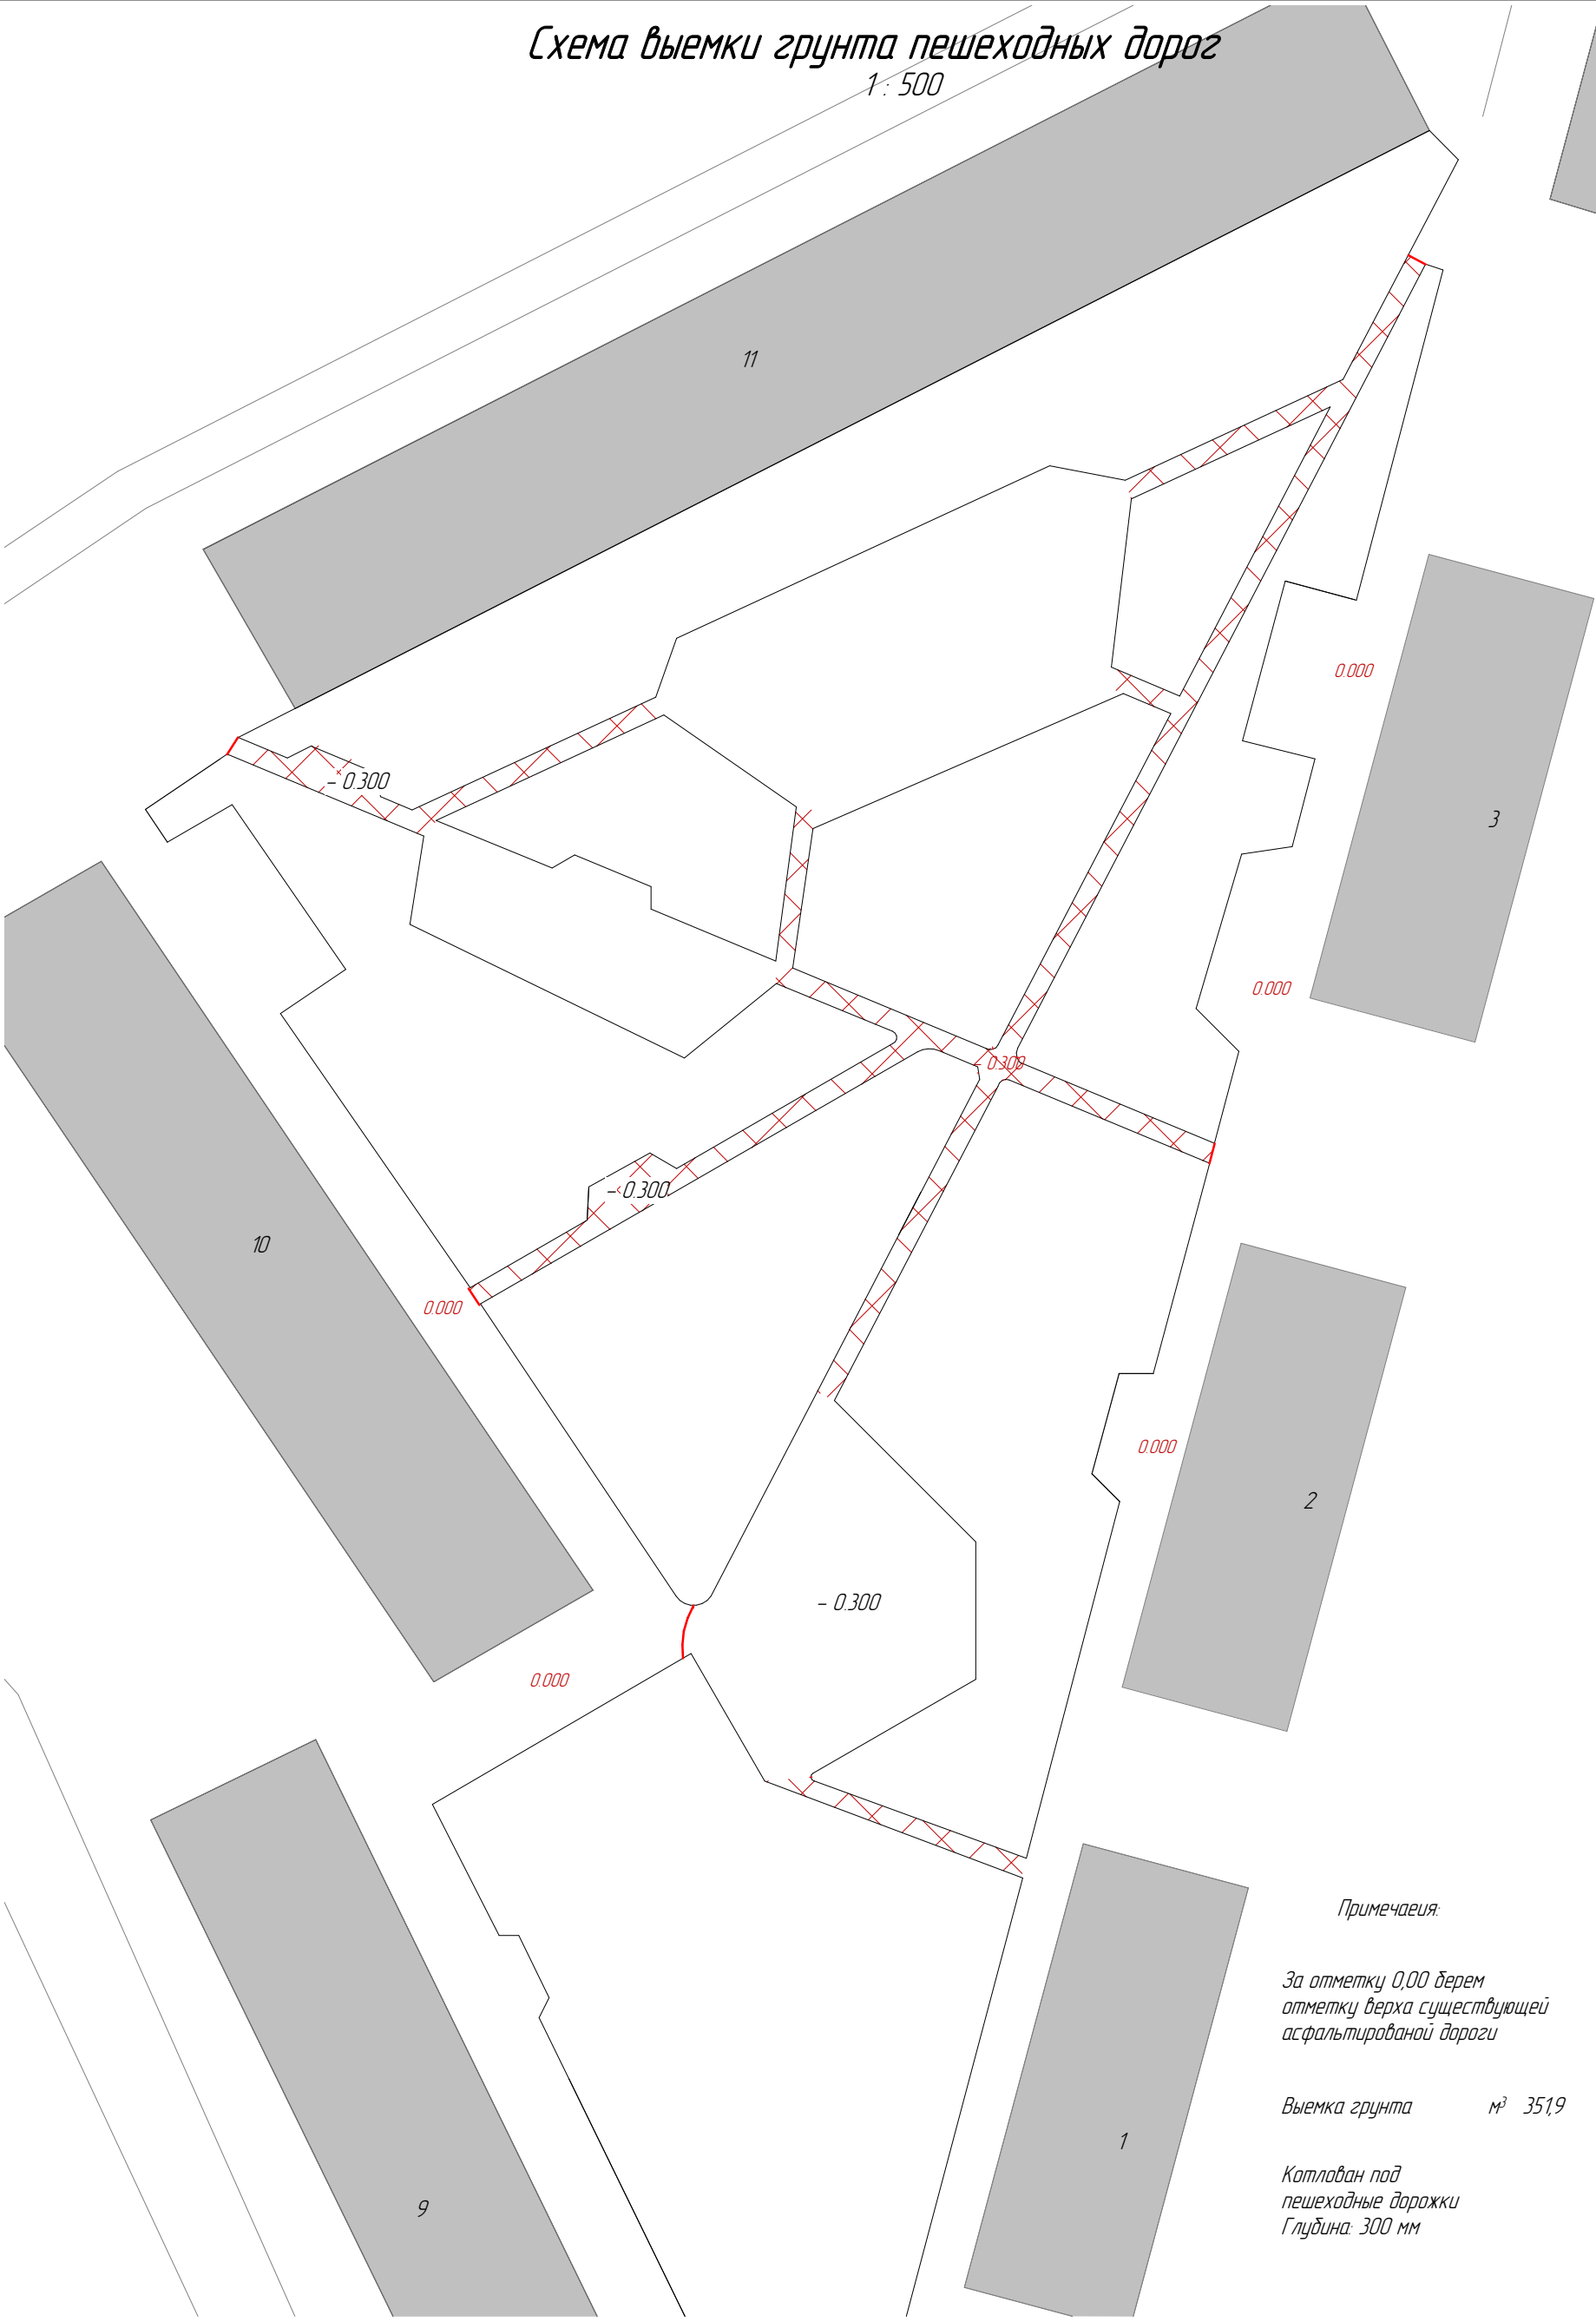

Примечания:

За отметку 0,00 берем
отметку верха существующей
асфальтированой дороги

Выемка грунта м³ 351,9

Котлован под
пешеходные дорожки
Глубина: 300 мм

Изм.	Кол.уч.	Лист	№док.	Подпись	Дата			
Разработал		Селиванов			04.18	благоустройство дворовой территории	Стадия	Лист	Листов
							Р	6	
Проверил		Аверьянов			04.18				
Н.контр.		Голубев			04.18	Схема выемки грунта пешеходных дорог			

Согласовано

Взам. инв. №

Подп. и дата

Инв. № подл.

Формат А3

Схема выемки грунта автопарковки и зон отдыха

1 : 500

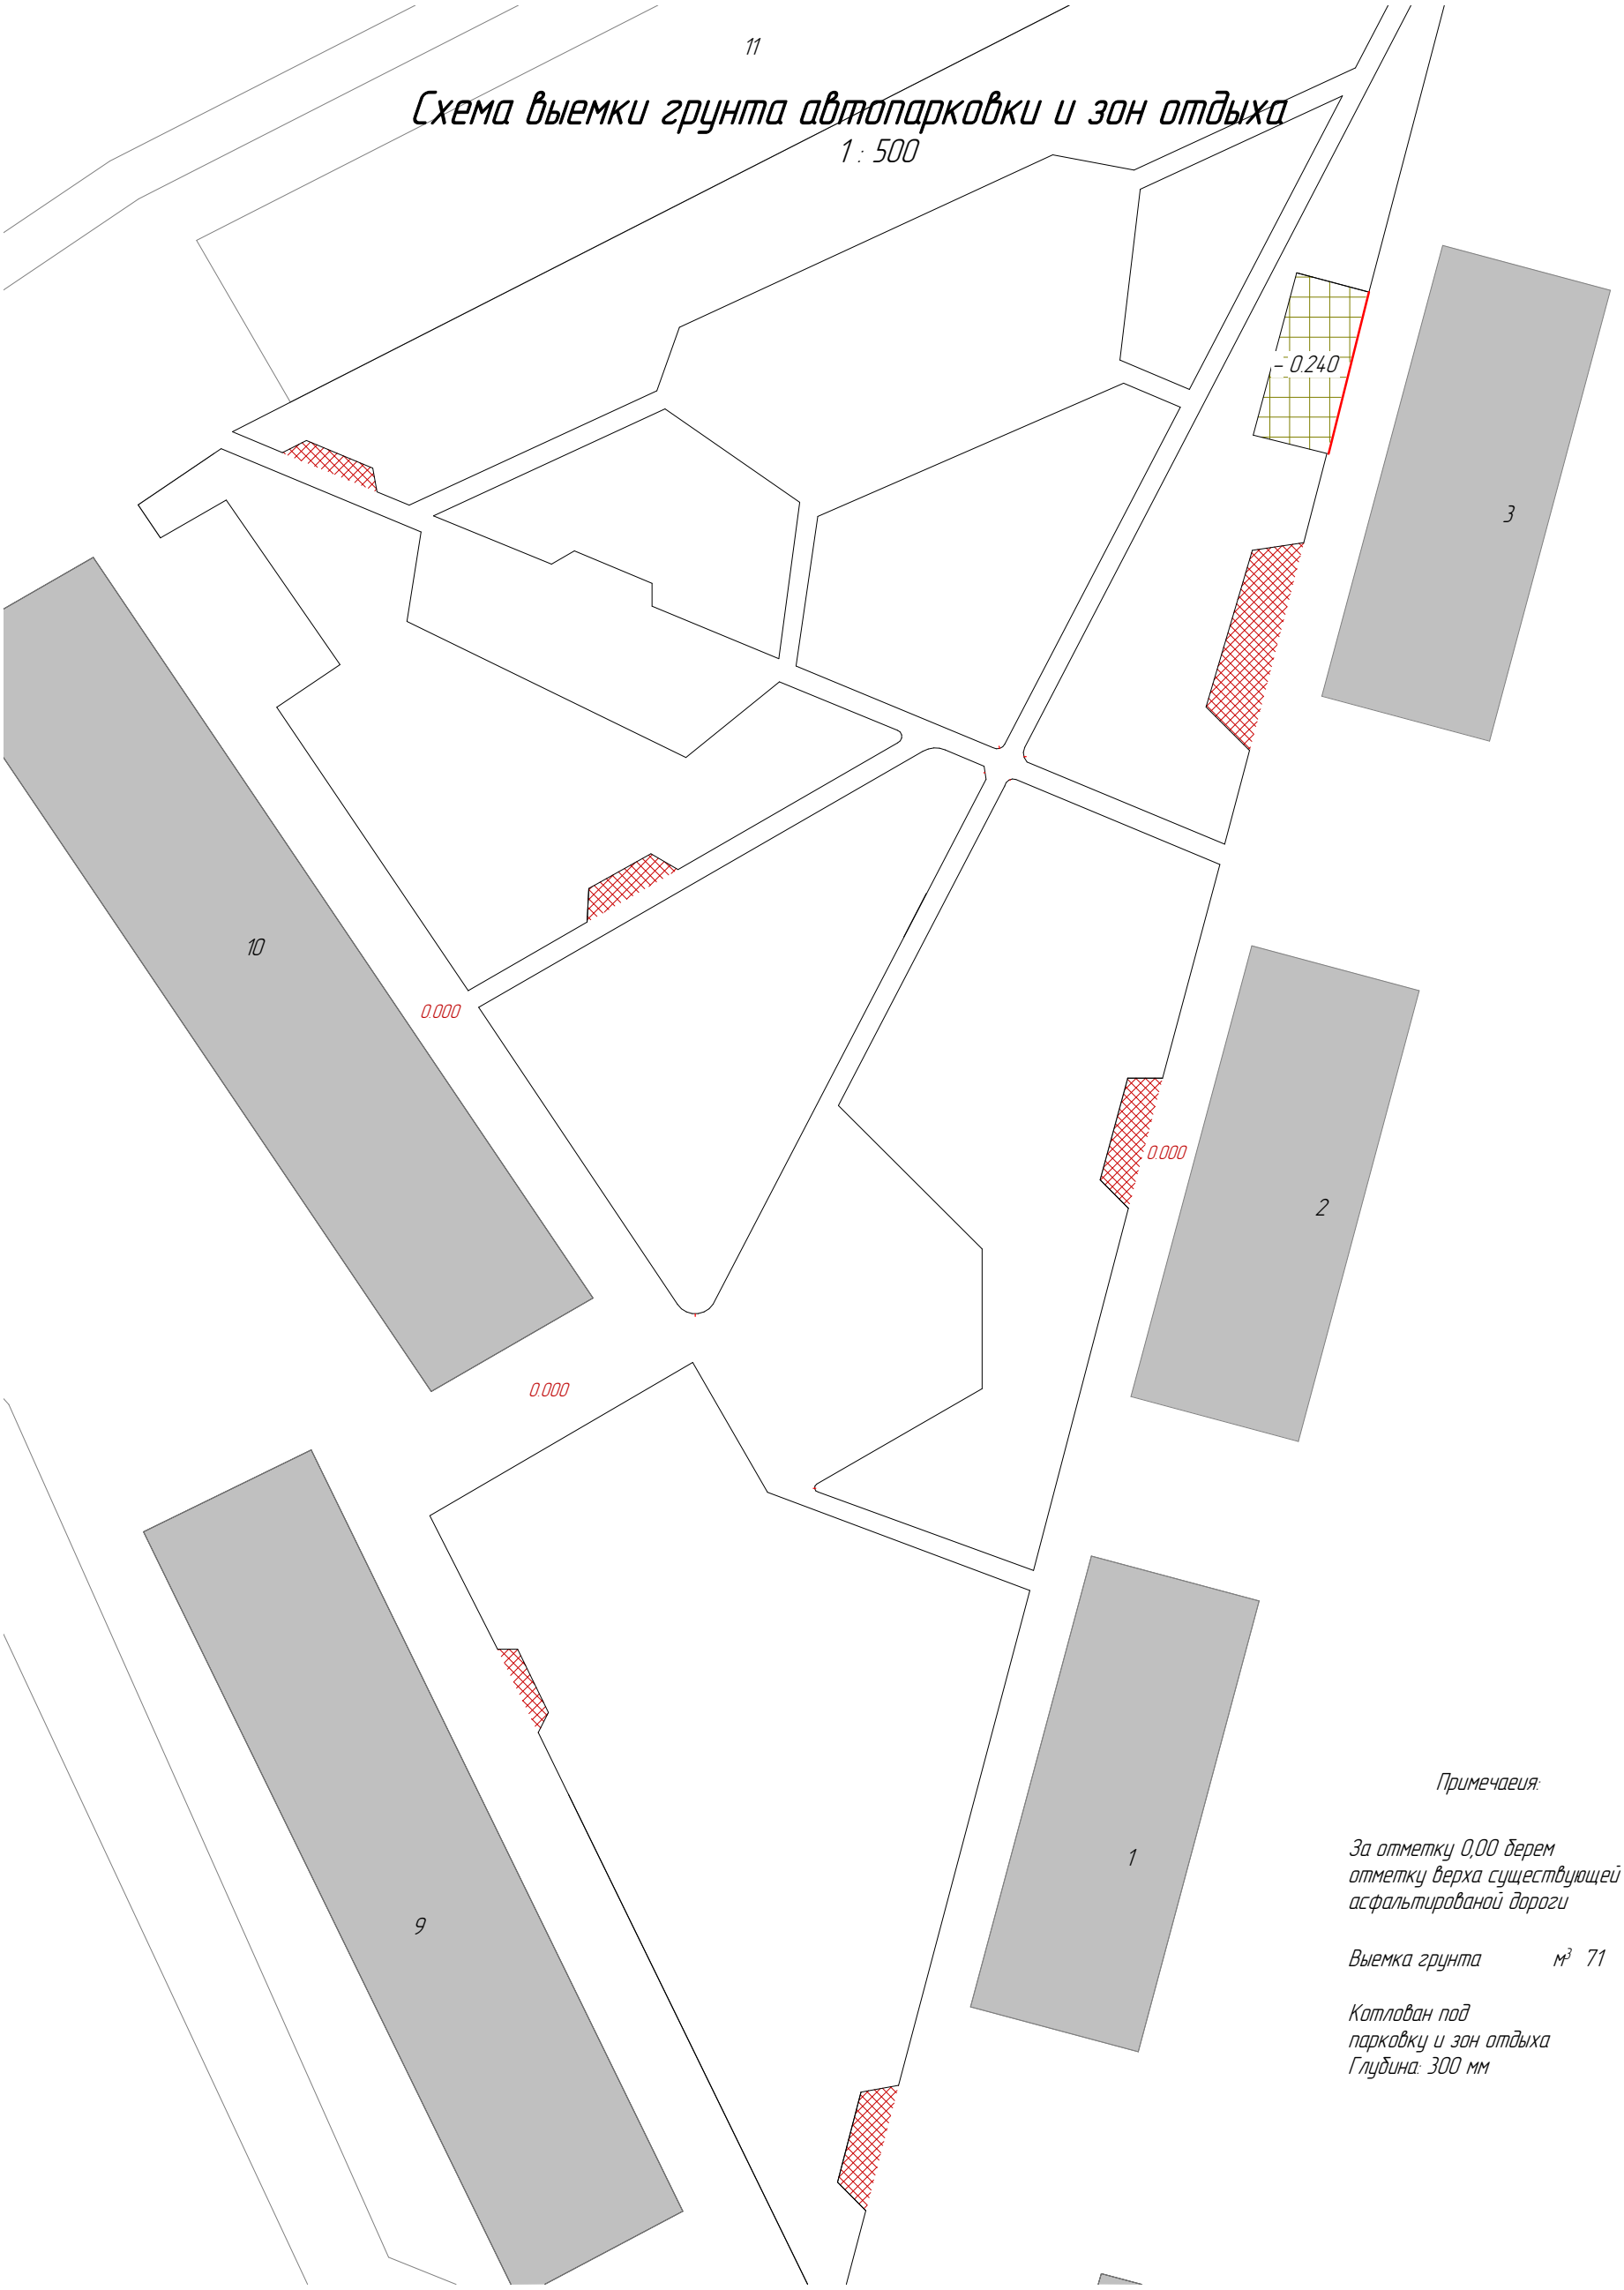

Примечаеия:

За отметку 0,00 берем
отметку верха существующей
асфальтированой дороги

Выемка грунта м³ 71

Котлован под
парковку и зон отдыха
Глубина: 300 мм

Согласовано

Взам. инв. №

Подп. и дата

Инв. № подл.

Изм.	Кол.уч.	Лист	№док.	Подпись	Дата				
Разработал		Селиванов			04.18	благоустройство дворовой территории	Стадия	Лист	Листов
Проверил		Голубев			04.18		Р	7	
Н.контр.		Голубев			04.18	Схема выемки грунта автопарковки и зон отдыха			

Формат А3

Схема выемки грунта детской игровой площадки

1 : 500

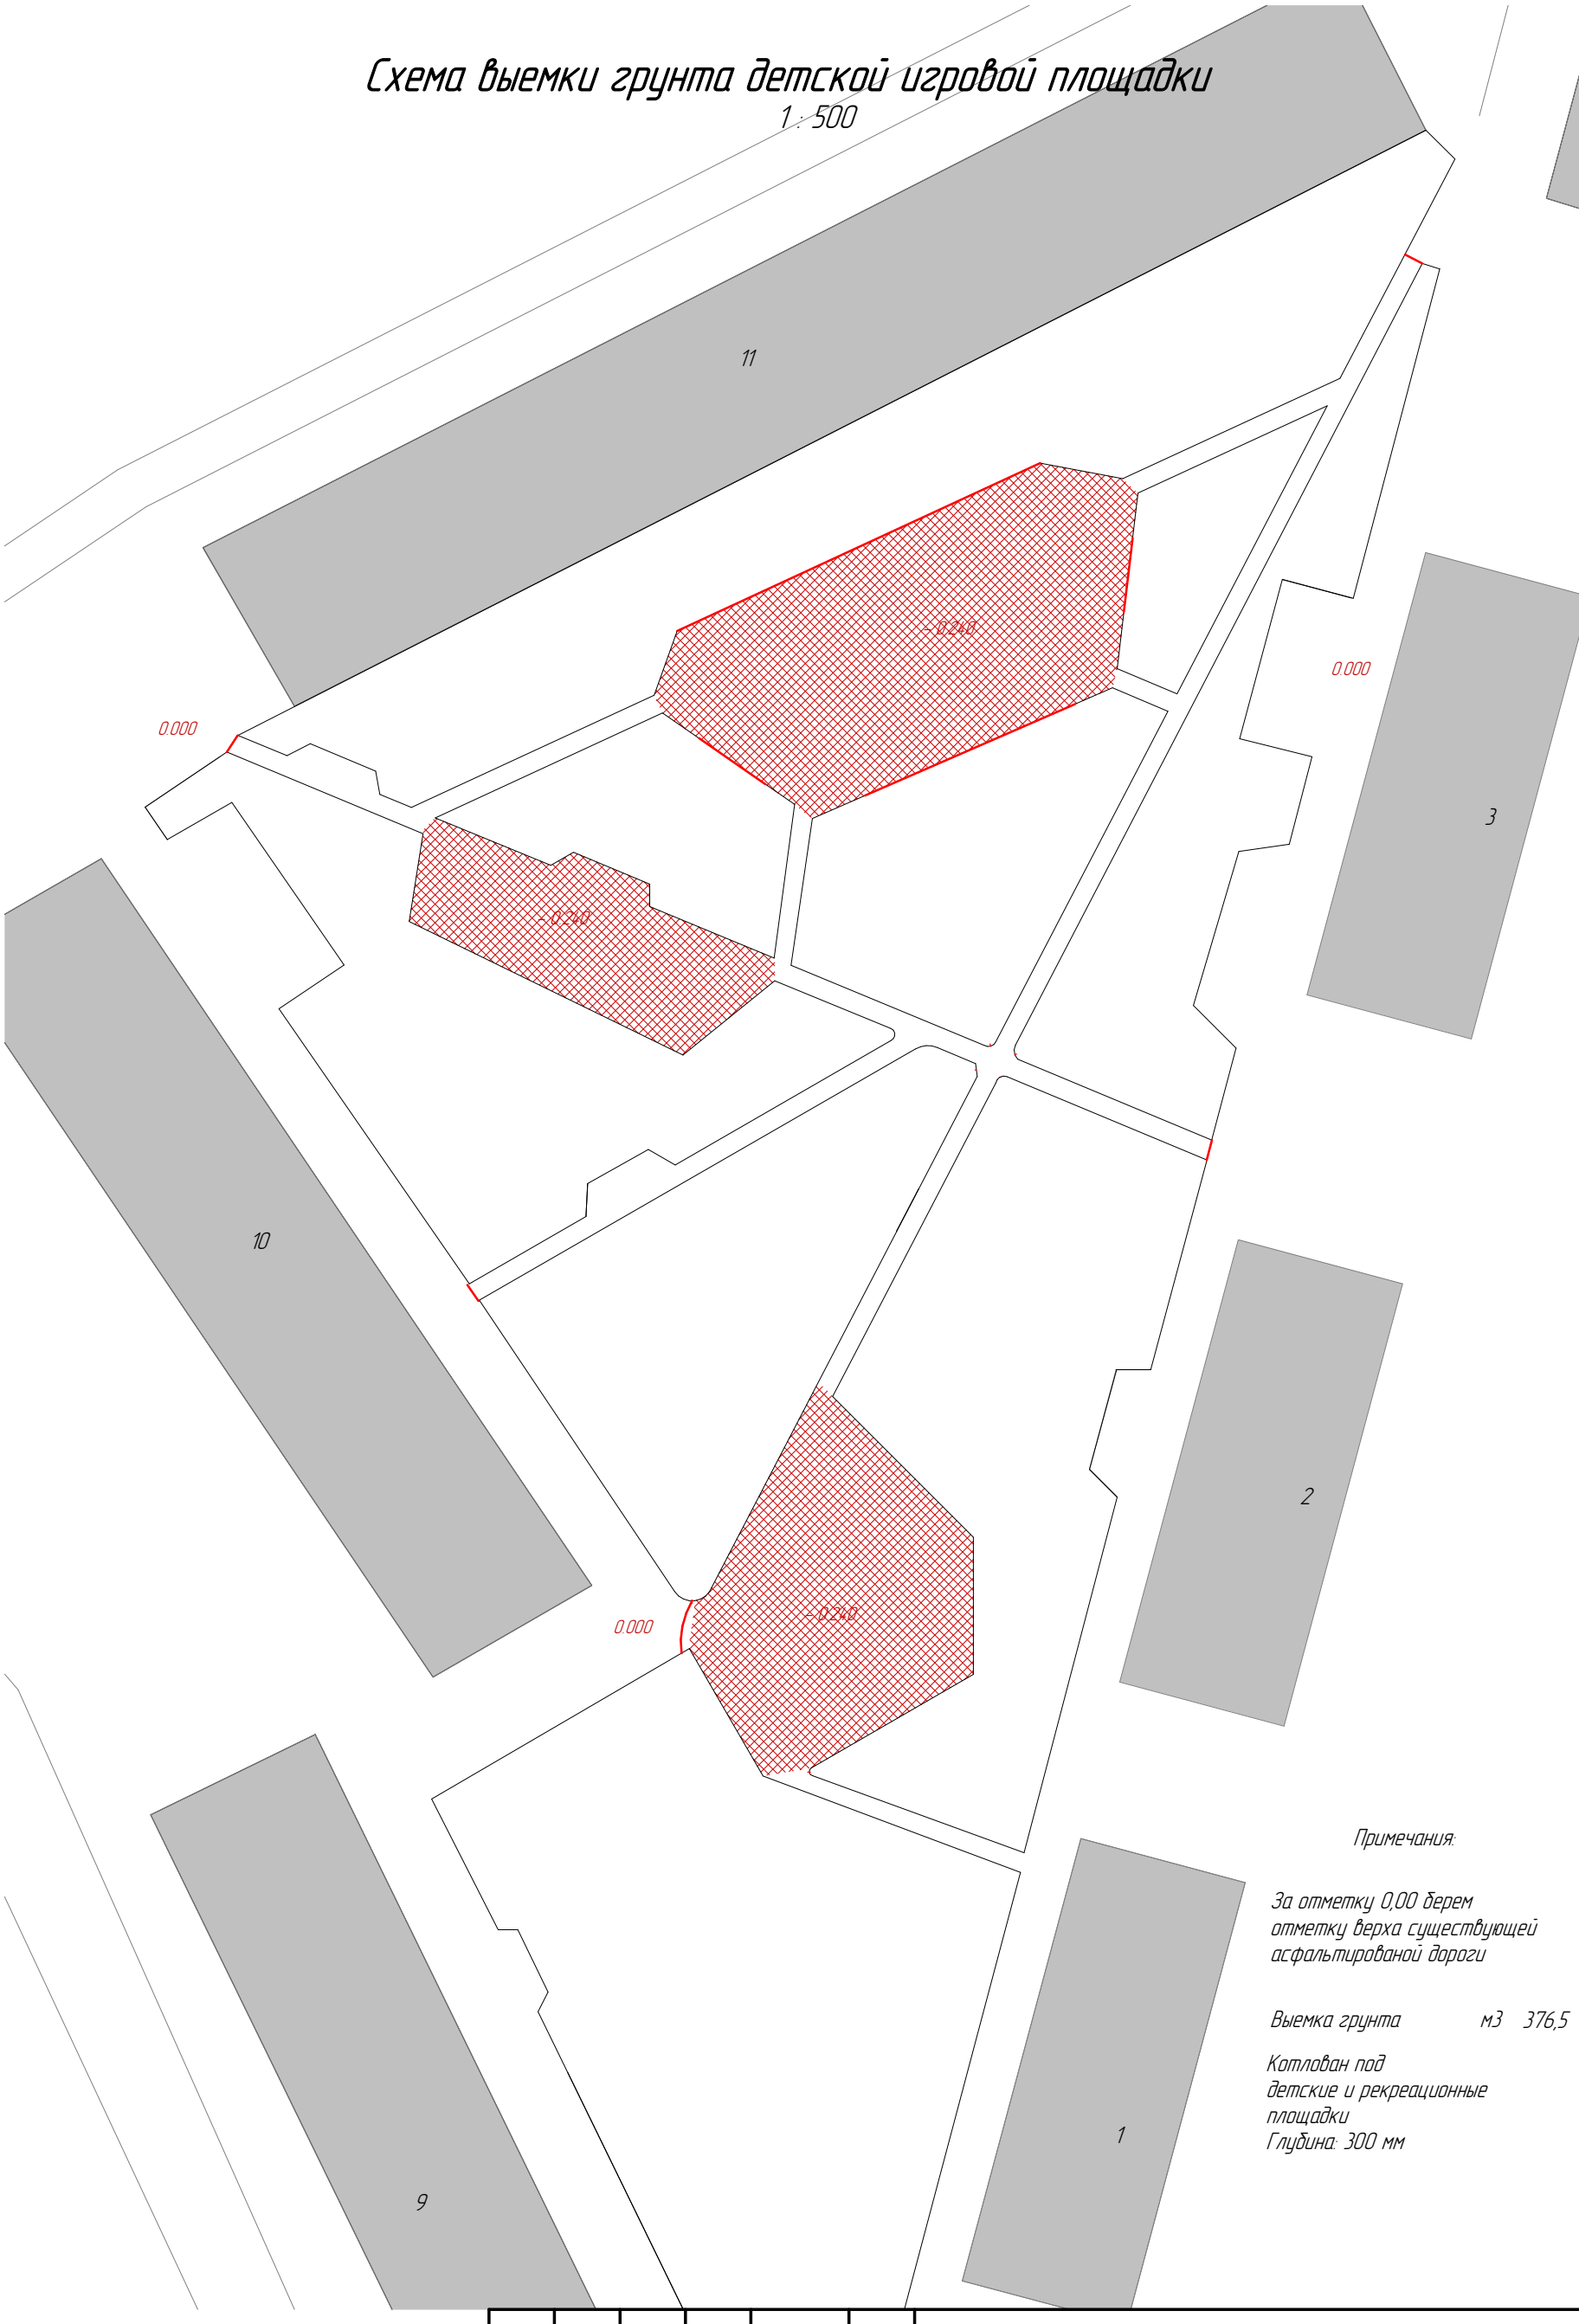

Примечания:

За отметку 0,00 берем
отметку верха существующей
асфальтированой дороги

Выемка грунта м3 376,5

Котлован под
детские и рекреационные
площадки
Глубина: 300 мм

Изм.	Кол.уч.	Лист	№док.	Подпись	Дата				
Разработал		Селиванов			04.18	благоустройство дворовой территории	Стадия	Лист	Листов
Проверил		Аверьянов			04.18		Р	8	
Н.контр.		Голубев			04.18	Схема выемки грунта детской игровой площадки			

Согласовано

Взам. инв. №

Подп. и дата

Инв. № подл.

Формат А3

Фрагмент пешеходных дорог 1

1 : 20

Брусчатка 60 мм
Песок 105 мм
Геотекстиль
Гранитный щебень 150 мм

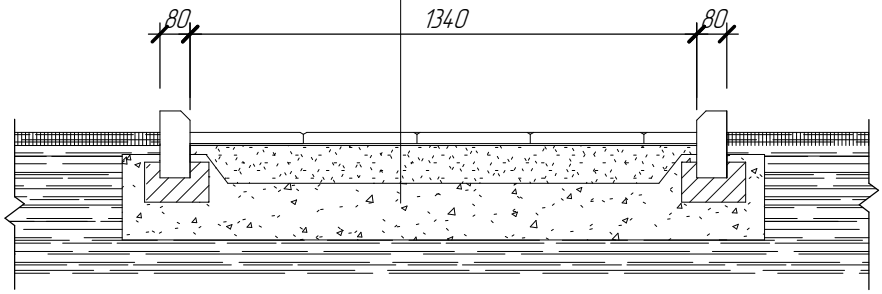

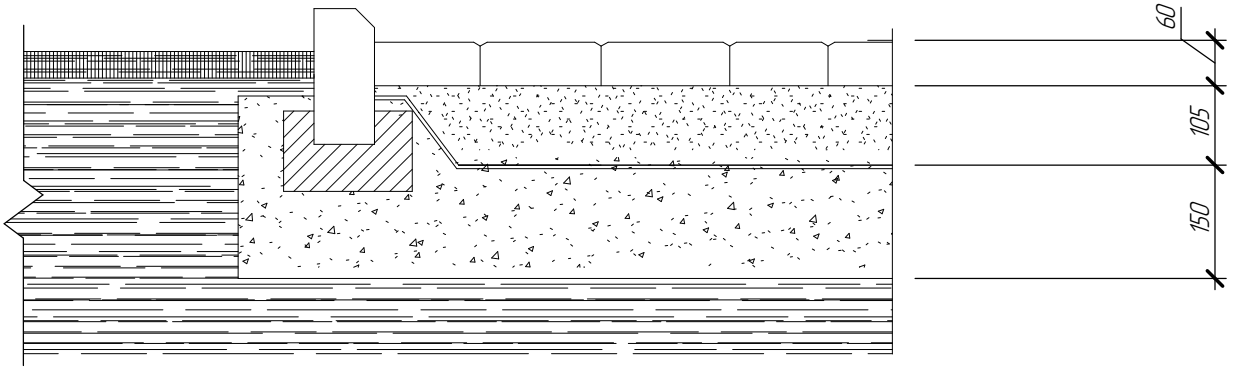

Согласовано

Взам. инв. №

Подп. и дата

Инв. № подл.

Изм.	Кол.уч.	Лист	№док.	Подпись	Дата
Разработал		Селиванов			04.18
Проверил		Аверьянов			04.18
Н.контр.		Голубев			04.18

благоустройство дворовой территории

Стадия	Лист	Листов
Р	9	

Фрагмент пешеходных дорог 1

Формат А4

Фрагмент покрытия детской площадки, спортивной площадки и автопарковки

1 : 5

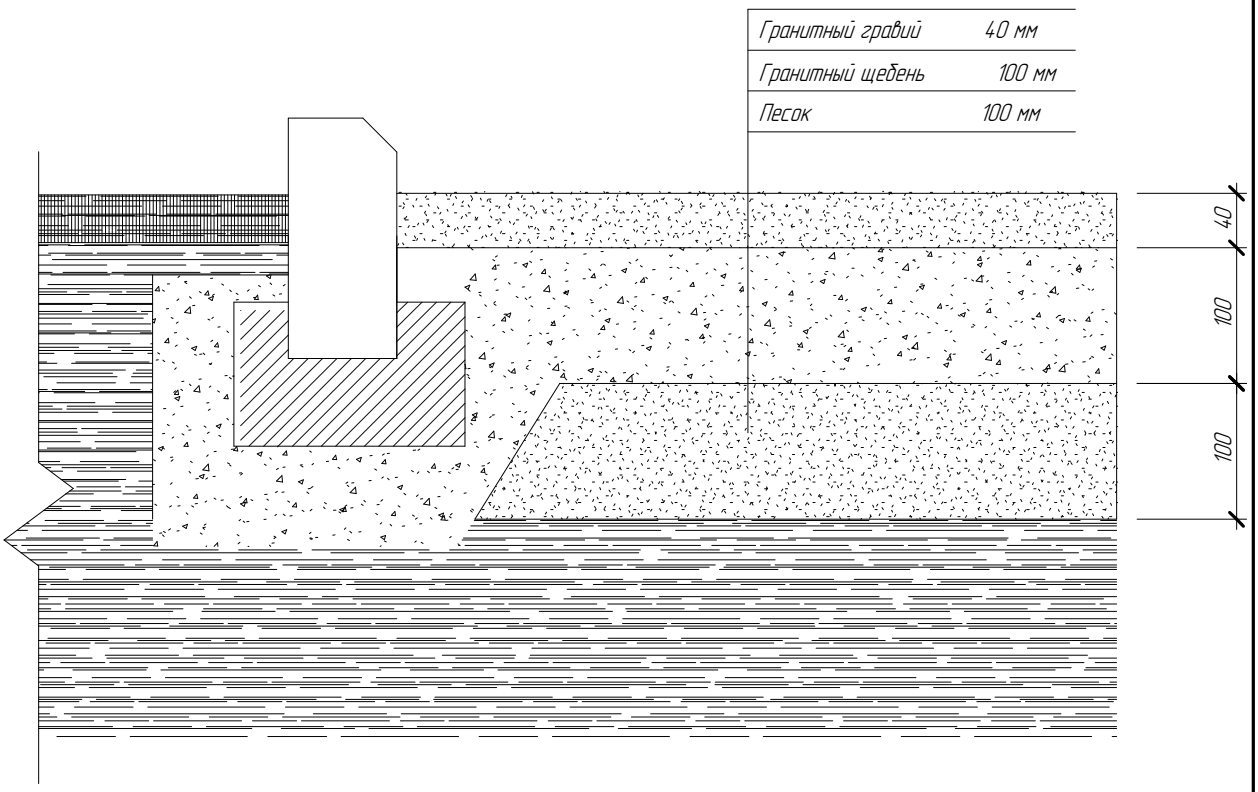

Согласовано

Взам. инв. №

Подп. и дата

Инв. № подл.

Изм.	Кол.уч.	Лист	№док.	Подпись	Дата			
Разработал		Селиванов			04.18	благоустройство дворовой территории	Стадия	Лист	Листов
Проверил		Аверьянов			04.18		Р	10	
Н.контр.		Голубев			04.18	Фрагмент покрытия детской площадки, спортивной площадки и автопарковки			

Формат А4

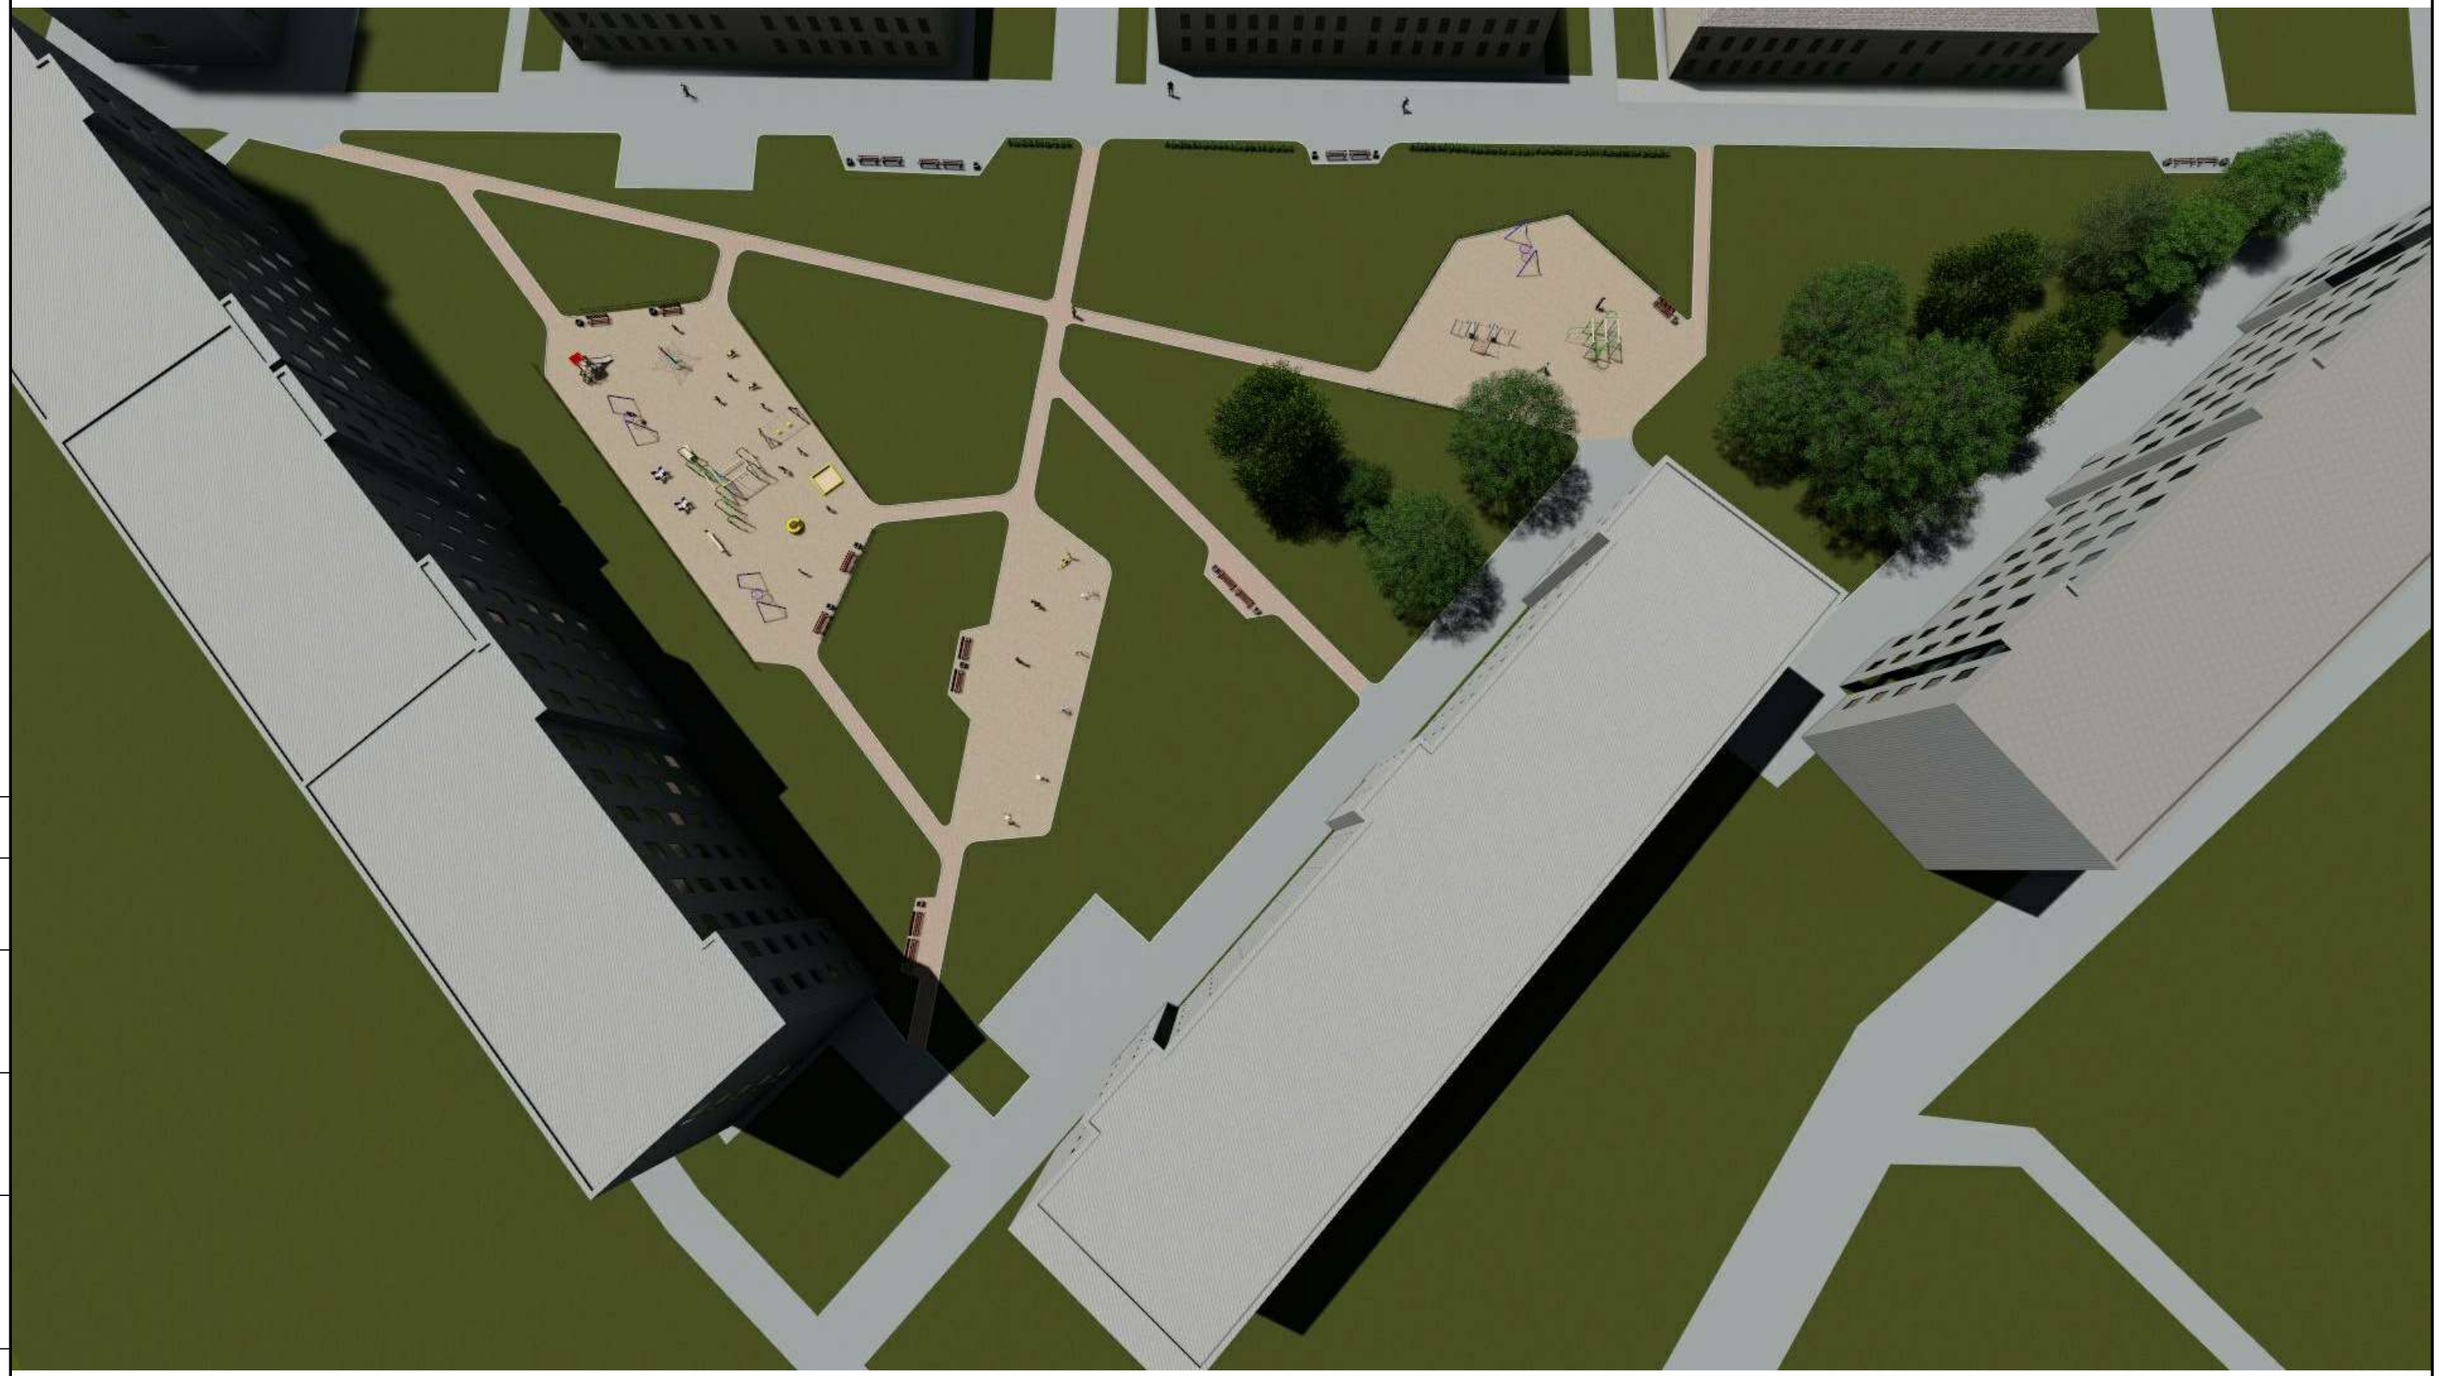

Согласовано

Взам. инв. №

Подп. и дата

Инв. № подл.

Изм.	Кол.уч.	Лист	№док.	Подпись	Дата			
Разработал		Селиванов			04.18	благоустройство дворовой территории	Стадия	Лист	Листов
Проверил		Аверьянов			04.18		Р	11	
Н.контр.		Голубев			04.18	Перспективный вид			

Формат А3

Согласовано

Взам. инв. №

Подп. и дата

Инв. № подл.

Изм.	Кол.уч.	Лист	№док.	Подпись	Дата		
Разработал		Селиванов			04.18	благоустройство дворовой территории	Стадия: Р; Лист: 12; Листов:
Проверил		Аверьянов			04.18		
Н.контр.		Голубев			04.18	Перспективный вид 1	

Формат А3

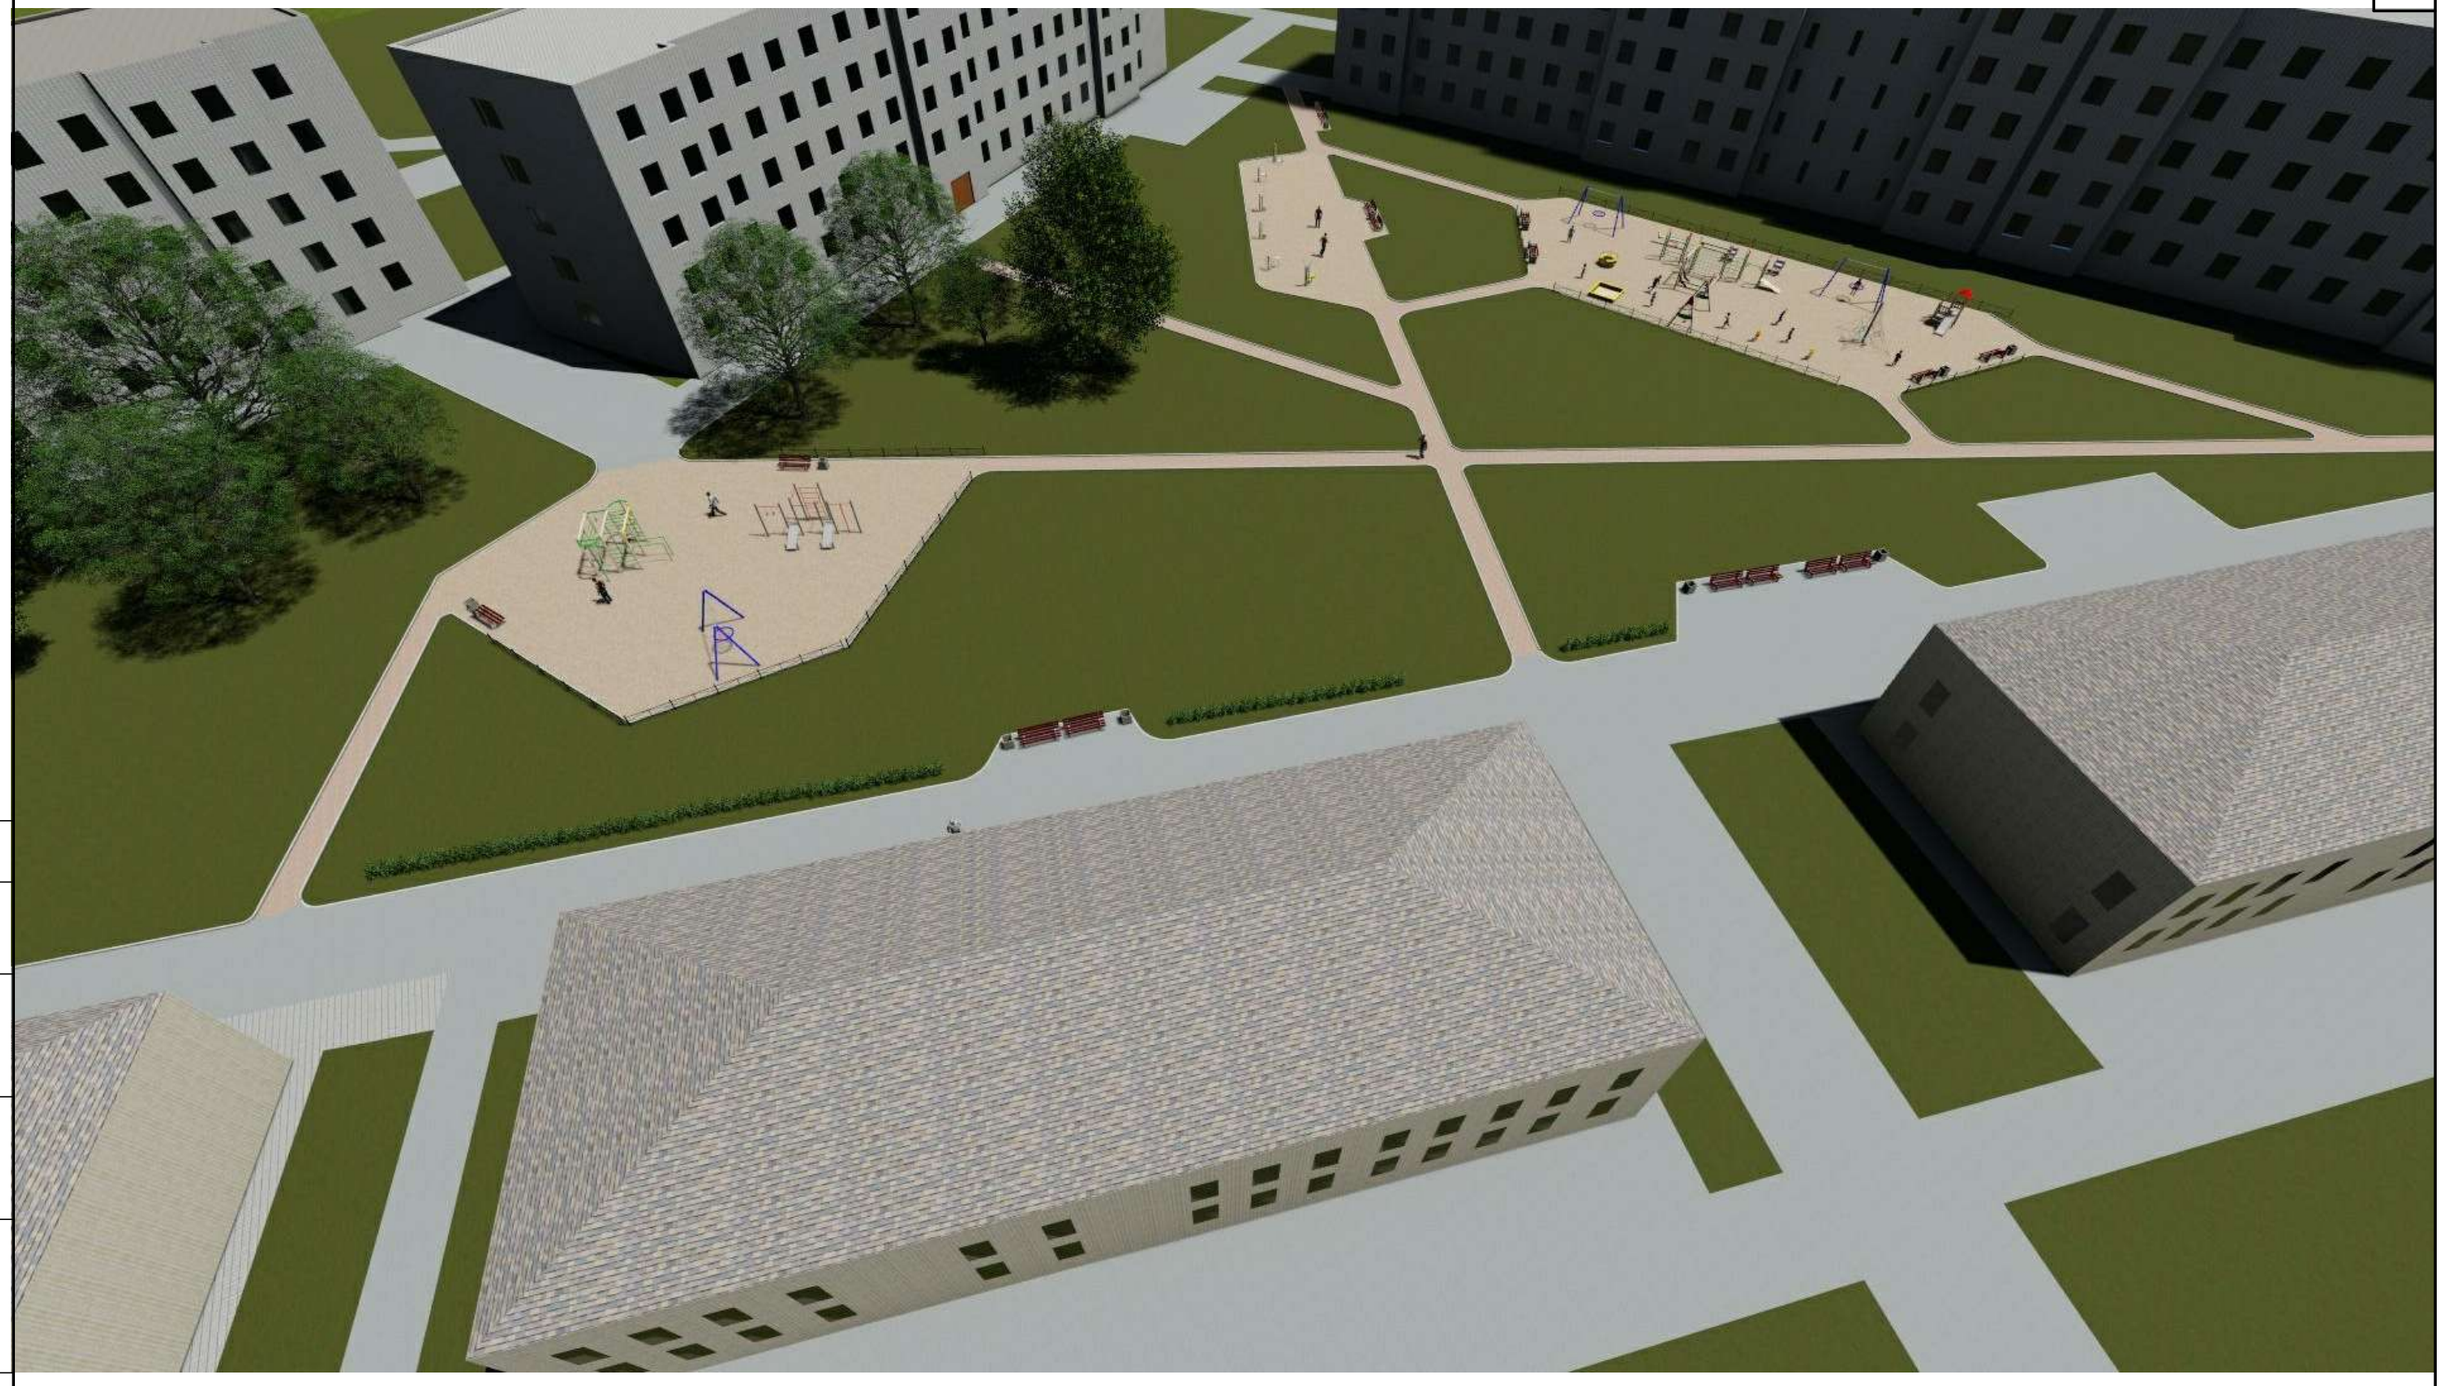

Согласовано

Взам. инв. №

Подп. и дата

Инв. № подл

Изм.	Кол.уч.	Лист	№док.	Подпись	Дата				
Разработал		Селиванов			04.18	благоустройство дворовой территории	Стадия	Лист	Листов
Проверил		Аверьянов			04.18		Р	13	
Н.контр.		Голубев			04.18	Перспективный вид 2			

Формат А3

Изм.	Кол.уч.	Лист	№док.	Подпись	Дата		
Разработал		Селиванов			04.18	благоустройство дворовой территории	Стадия: Р; Лист: 14; Листов:
Проверил		Аверьянов			04.18		
Н.контр.		Голубев			04.18	Перспективные виды 3	

Согласовано

Взам. инв. №

Подп. и дата

Инв. № подл.

Формат А3

Ведомость подготовительных работ

№	Наименование работ	Назначение характеристики работ	Ед. измер.	Количество
1	Выемка грунта	Котлован под пешеходные дорожки Глубина: 300 мм	$м^3$	153
2	Выемка грунта	Котлован под детские и рекреационные площадки Глубина: 240 мм	$м^3$	331.9
3	Вертикальная планировка территории (выравнивание неровностей поверхности грунта)	Котлован под чернозем Глубина: 50 мм	$м^3$	150

Согласовано

Взам. инв. №

Подп. и дата

Инв. № подл.

Изм.	Кол.уч.	Лист	№док.	Подпись	Дата			
Разработал		Селиванов			04.18	благоустройство дворовой территории	Стадия	Лист	Листов
Проверил		Аверьянов			04.18		Р	15	
Н.контр.		Голубев			04.18	Ведомость подготовительных работ			

Формат А4

Ведомость материалов для устройства пешеходных дорожек

№	Наименование и внешний вид материала	Характеристики	Ед. измер.	Количество
1	Брусчатка	Размер: 210х105х60 Вес: 6,2 кг Количество в м2: 40шт.	м2	510
2	Песок речной	Размер: средняя фракция	м3	52
3	Гранитный щебень	Размер: средняя фракция 20–40	м3	76,5
4	Геотекстиль	Плотность: 150 г/м2 Толщина: 1 мм.	м2	510
5	Бордюрный камень	Размер, мм: 1000х200х80 Масса, кг: 40 Класс бетона : В22,5	п/м	950

Согласовано

Взам. инв. №

Подп. и дата

Инв. № подл.

Изм.	Кол.уч.	Лист	№док.	Подпись	Дата
Разработал		Селиванов			04.18
Проверил		Аверьянов			04.18
Н.контр.		Голубев			04.18

благоустройство дворовой территории

Стадия	Лист	Листов
Р	16	

Ведомость материалов для устройства пешеходных дорожек

Формат А4

Ведомость материалов для устройства площадок и автопарковки

№	Наименование и внешний вид материала	Характеристики	Ед. измер.	Количество
1	Гранитный отсев	Размер фракции: 0–5 мм Тип породы: гранитный	м3	55,32
2	Песок речной	Размер: средняя фракция	м3	138,3
3	Гранитный щебень	Размер: средняя фракция 20–40	м3	138,3

Согласовано

Взам. инв. №

Подп. и дата

Инв. № подл.

Изм.	Кол.уч.	Лист	№док.	Подпись	Дата			
Разработал		Селиванов			04.18	благоустройство дворовой территории	Стадия	Лист	Листов
Проверил		Аверьянов			04.18		Р	17	
Н.контр.		Голубев			04.18	Ведомость материалов для устройства площадок			

Формат А4

Ведомость оборудования

№	Наименование оборудования	Внешний вид	Кол-во (шт.)	Примечания
1	007536-40 Тренажер		1	
2	007534-40 Тренажер		1	

Согласовано

Взам. инв. №

Подп. и дата

Инв. № подл.

Изм.	Кол.уч.	Лист	№док.	Подпись	Дата			
Разработал		Селиванов			04.18	благоустройство дворовой территории	Стадия	Лист	Листов
Проверил		Аверьянов			04.18		Р	18	
Н.контр.		Голубев			04.18	Ведомость оборудования			

Формат А4

Ведомость оборудования

№	Наименование оборудования	Внешний вид	Кол-во (шт.)	Примечания
1	007510-40 Тренажер		1	
2	007512-40 Тренажер		1	
3	007525-40 Тренажер		1	
4	007520-40 Тренажер		1	

Взам. инв. №

Подп. и дата

Инв. № подл.

Изм.	Кол.уч.	Лист	№док.	Подпись	Дата			
Разработал		Селиванов			04.18	благоустройство дворовой территории	Стадия	Лист	Листов
Проверил		Аверьянов			04.18		Р	19	
Н.контр.		Голубев			04.18	Ведомость оборудования			

Формат А4

Ведомость оборудования

№	Наименование оборудования	Внешний вид	Кол-во (шт.)	Примечания
1	Комплекс из 3 турников, 2 скамеек для пресса, шведской стенк		1	
2	Детский спортивный комплекс		1	
3	Качели на металлических стойках "Гнездо"		3	
4	Детский игровой комплекс		1	

Согласовано

Взам. инв. №

Подп. и дата

Инв. № подл.

Изм.	Кол.уч.	Лист	№док.	Подпись	Дата
Разработал		Селиванов			04.18
Проверил		Аверьянов			04.18
Н.контр.		Голубев			04.18

благоустройство дворовой территории

Стадия	Лист	Листов
Р	20	

Ведомость оборудования

Формат А4

Ведомость элементов благоустройства

№	Наименование элемента	Внешний вид	Кол-во (шт.)	Примечания
1	Диван садово-парковый на ж/б ножках		23	
2	Урна ж/б ж/б основание		19	
3	Металлическая вставка для урны		19	
4	Ограждения "ромб"	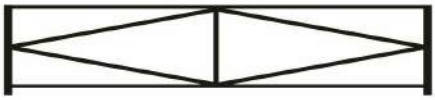	16.7 м.п	

Согласовано

Взам. инв. №

Подп. и дата

Инв. № подл.

Изм.	Кол.уч.	Лист	№док.	Подпись	Дата
Разработал		Селиванов			04.18
Проверил		Аверьянов			04.18
Н.контр.		Голубев			04.18

благоустройство дворовой территории

Стадия	Лист	Листов
Р	21	

Ведомость элементов благоустройства

Формат А4

Ведомость оборудования

№	Наименование оборудования	Внешний вид	Кол-во (шт.)	Примечания
1	Качалка на пружине "Кораблик"	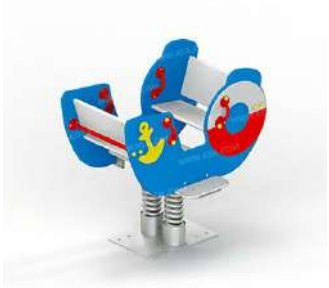	1	Существующий объект (демонтаж)
2	Карусель с рулем		1	Существующий объект (демонтаж)
3	Качалка на пружине "Джип"		1	Существующий объект (демонтаж)
4	Качалка на пружине "Лошадка"		2	Существующий объект (демонтаж)

Согласовано

Взам. инв. №

Подп. и дата

Инв. № подл.

Изм.	Кол.уч.	Лист	№док.	Подпись	Дата
Разработал		Селиванов			04.18
Проверил		Аверьянов			04.18
Н.контр.		Голубев			04.18

благоустройство дворовой территории

Стадия	Лист	Листов
Р	22	

Ведомость оборудования

Формат А4

Ведомость оборудования

№	Наименование оборудования	Внешний вид	Кол-во (шт.)	Примечания
1	Качалка-балансир		1	Существующий объект (демонтаж)
2	Качеля на металлических стойках		1	Существующий объект (демонтаж)
3	Сетка – Пирамида	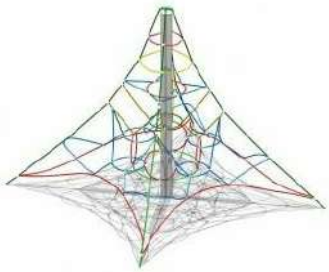	1	Существующий объект (без демонтажа)
4	Песочный дворик без входной арки	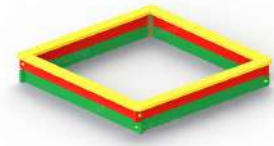	1	Существующий объект (демонтаж)
5	Детский спортивный комплекс		1	Существующий объект (без демонтажа)

Согласовано

Взам. инв. №

Подп. и дата

Инв. № подл.

Изм.	Кол.уч.	Лист	№док.	Подпись	Дата
Разработал		Селиванов			04.18
Проверил		Аверьянов			04.18
Н.контр.		Голубев			04.18

благоустройство дворовой территории

Стадия	Лист	Листов
Р	23	

Ведомость оборудования

Формат А4