


C  
↑  
HO

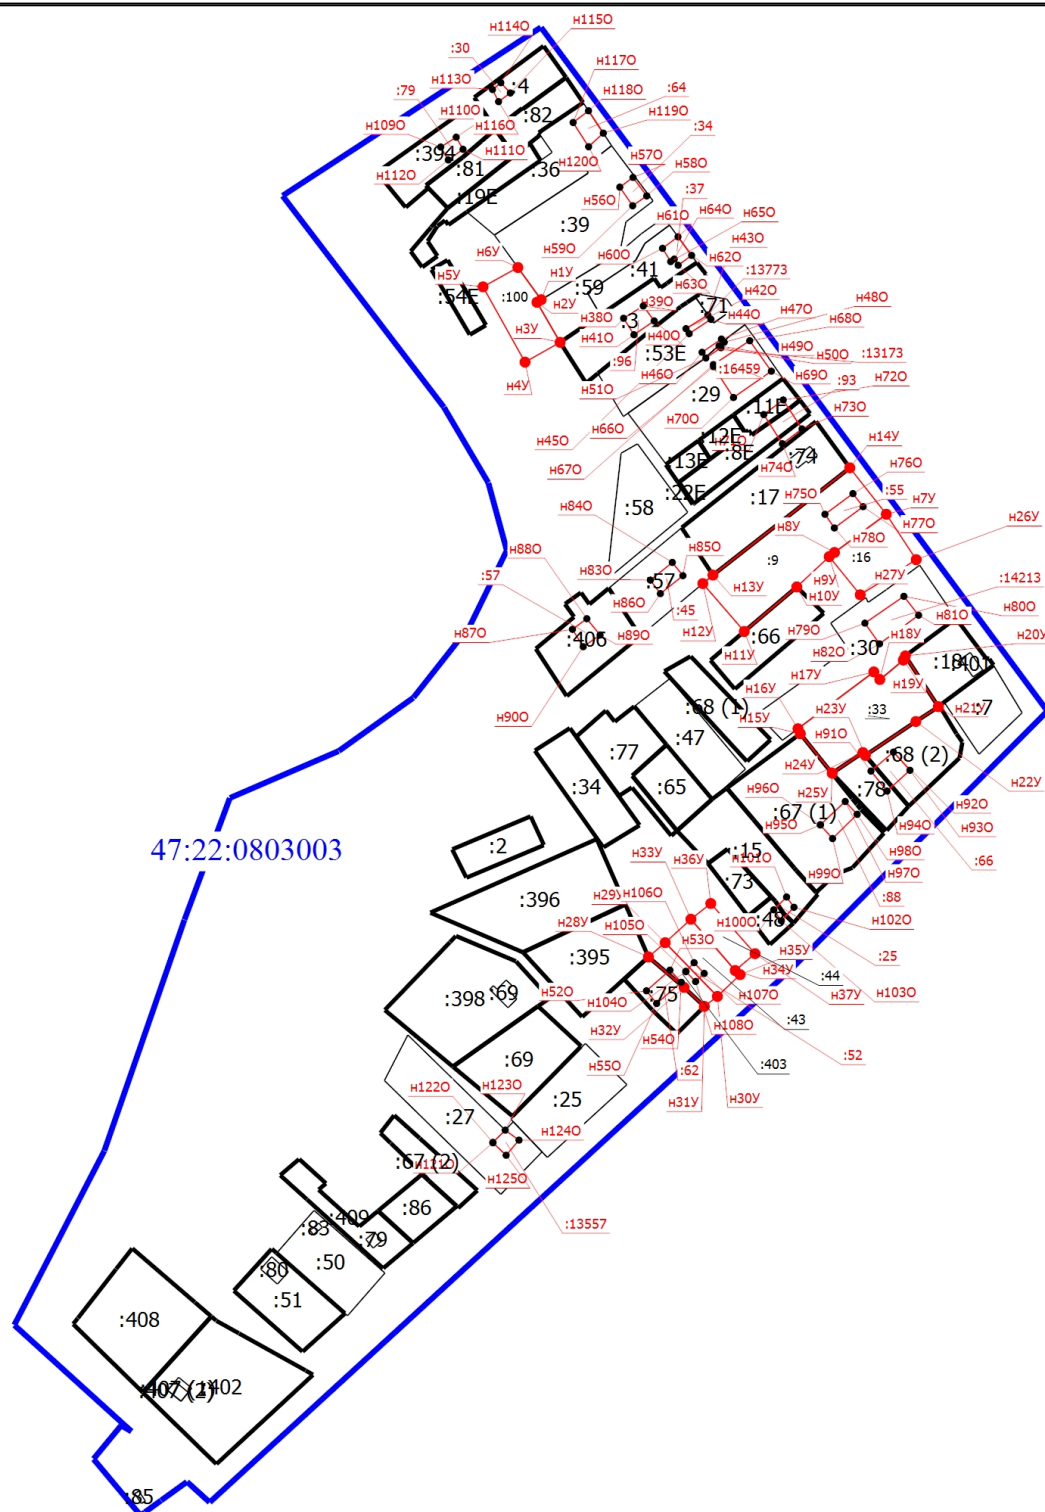

Масштаб 1:4000

### Условные обозначения

- - Характерная точка границы земельного участка, сведения ЕГРН о которой соответствуют требованиям, установленным в соответствии с частью 13 статьи 22 Федерального закона от 13 июля 2015 г. N 218-ФЗ "О государственной регистрации недвижимости"
  - Кадастровый номер здания
- :69
- 
- Граница земельного участка
- 
- Граница кадастрового квартала
- 
- - Характерная точка контура здания, сооружения, объекта незавершенного строительства
  - Уточняемый земельный участок
- :100
- 
- Часть контура, образованного проекцией вновь образованного наземного конструктивного элемента здания, сооружения, объекта незавершенного строительства

:11E

- Кадастровый номер земельного участка

:67 (1)

- Обозначение контура земельного участка

47:22:0803003

- Часть контура, образованного проекцией существующего в ЕГРН наземного конструктивного элемента здания, сооружения, объекта незавершенного строительства
- Номер кадастрового квартала

# И1У

- Обозначение новой характерной точки

:96

- Уточняемое здание

●

- Характерная точка границы земельного участка, сведения о которой отсутствуют в ЕГРН, местоположение которой определено при кадастровых работах (новая характерная точка)