



СХЕМА Земельного участка НТО дер. Малый Сабск

площадка для размещения автолавки
категория земель: земли населенных пунктов

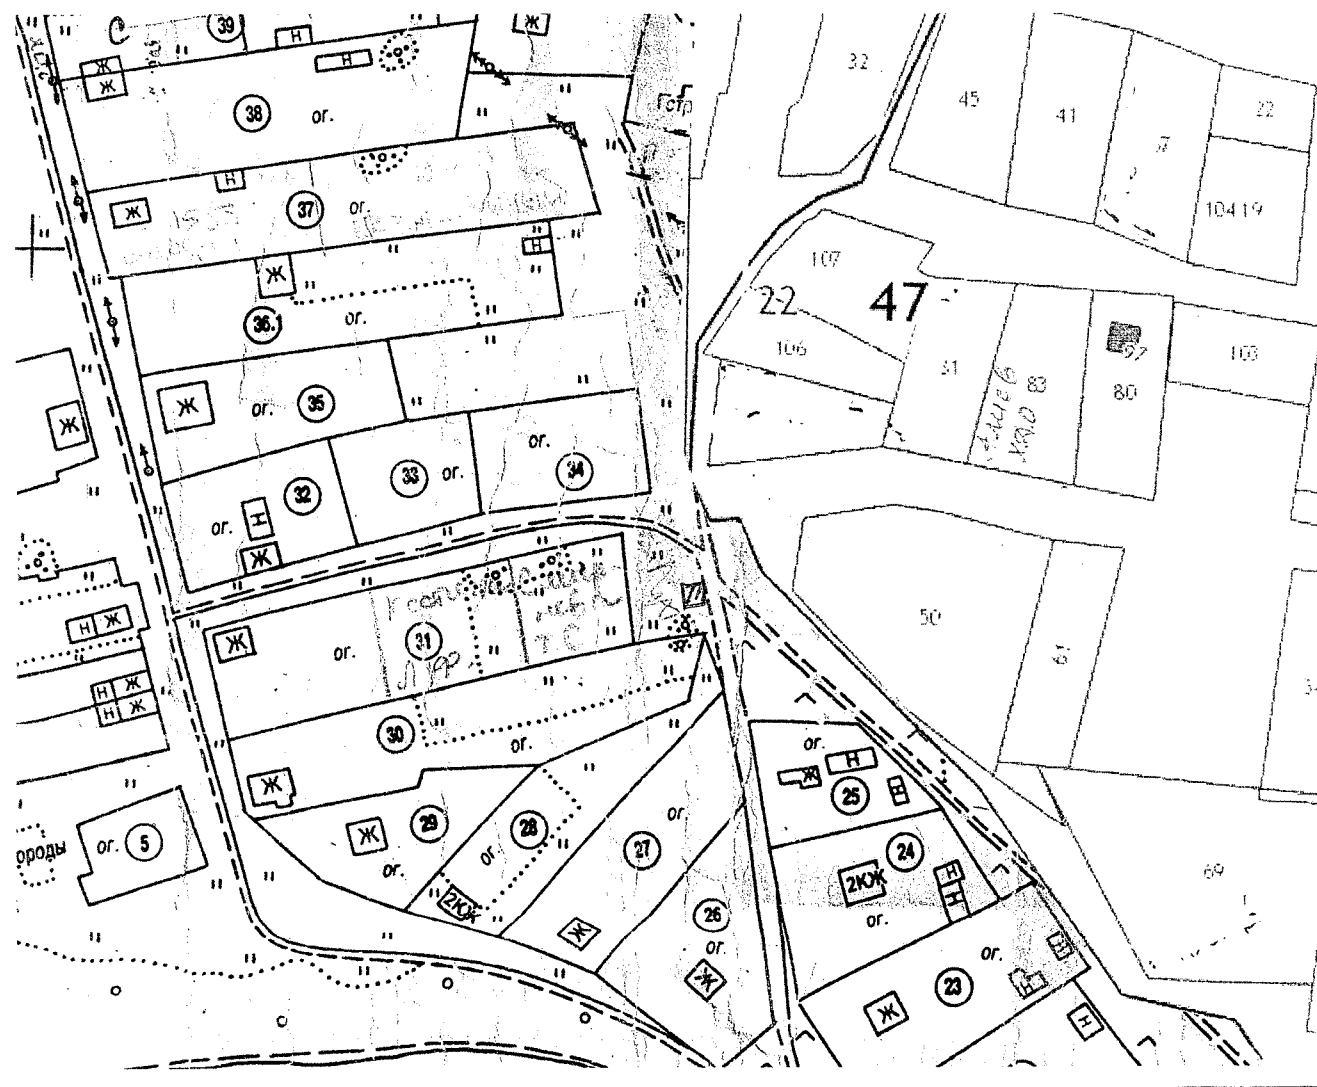


 - Испрашиваемый земельный участок

М 1:2000

Глава администрации
Сабского сельского поселения:  Н. А. Спирин

СХЕМА Земельного участка НТО дер. Слепино

площадка для размещения автолавки
категория земель: земли населенных пунктов

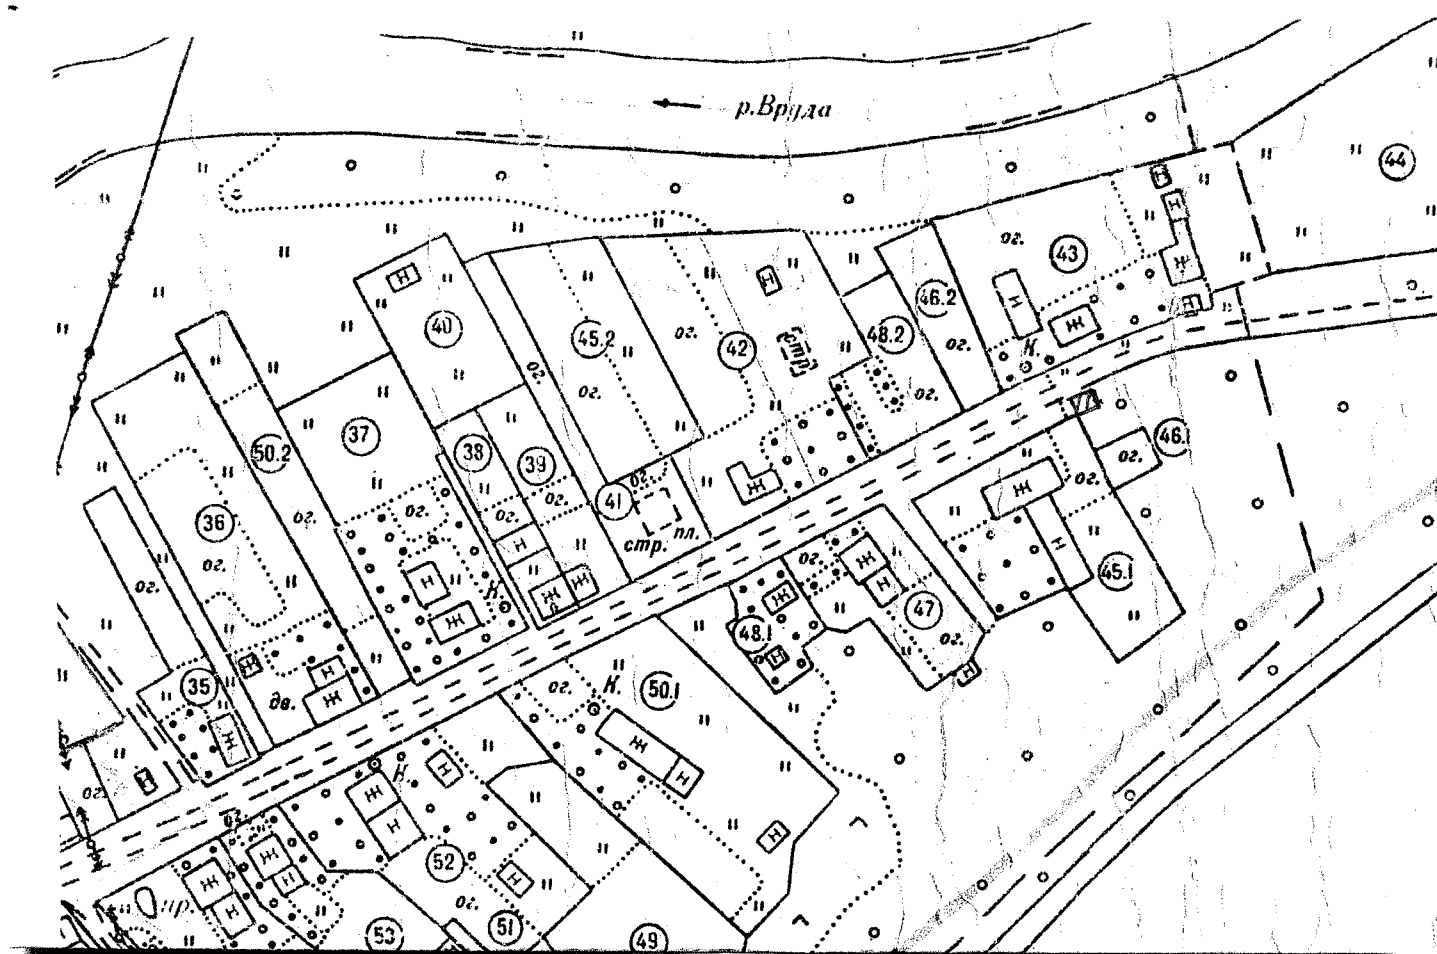


- Испрашиваемый земельный участок


М 1:2000

Глава администрации
Сабского сельского поселения: В. А. Спирин Н. А. Спирин

СХЕМА
Земельного участка НТО
дер. Хотнежа

площадка для размещения автолавки
категория земель: земли населенных пунктов

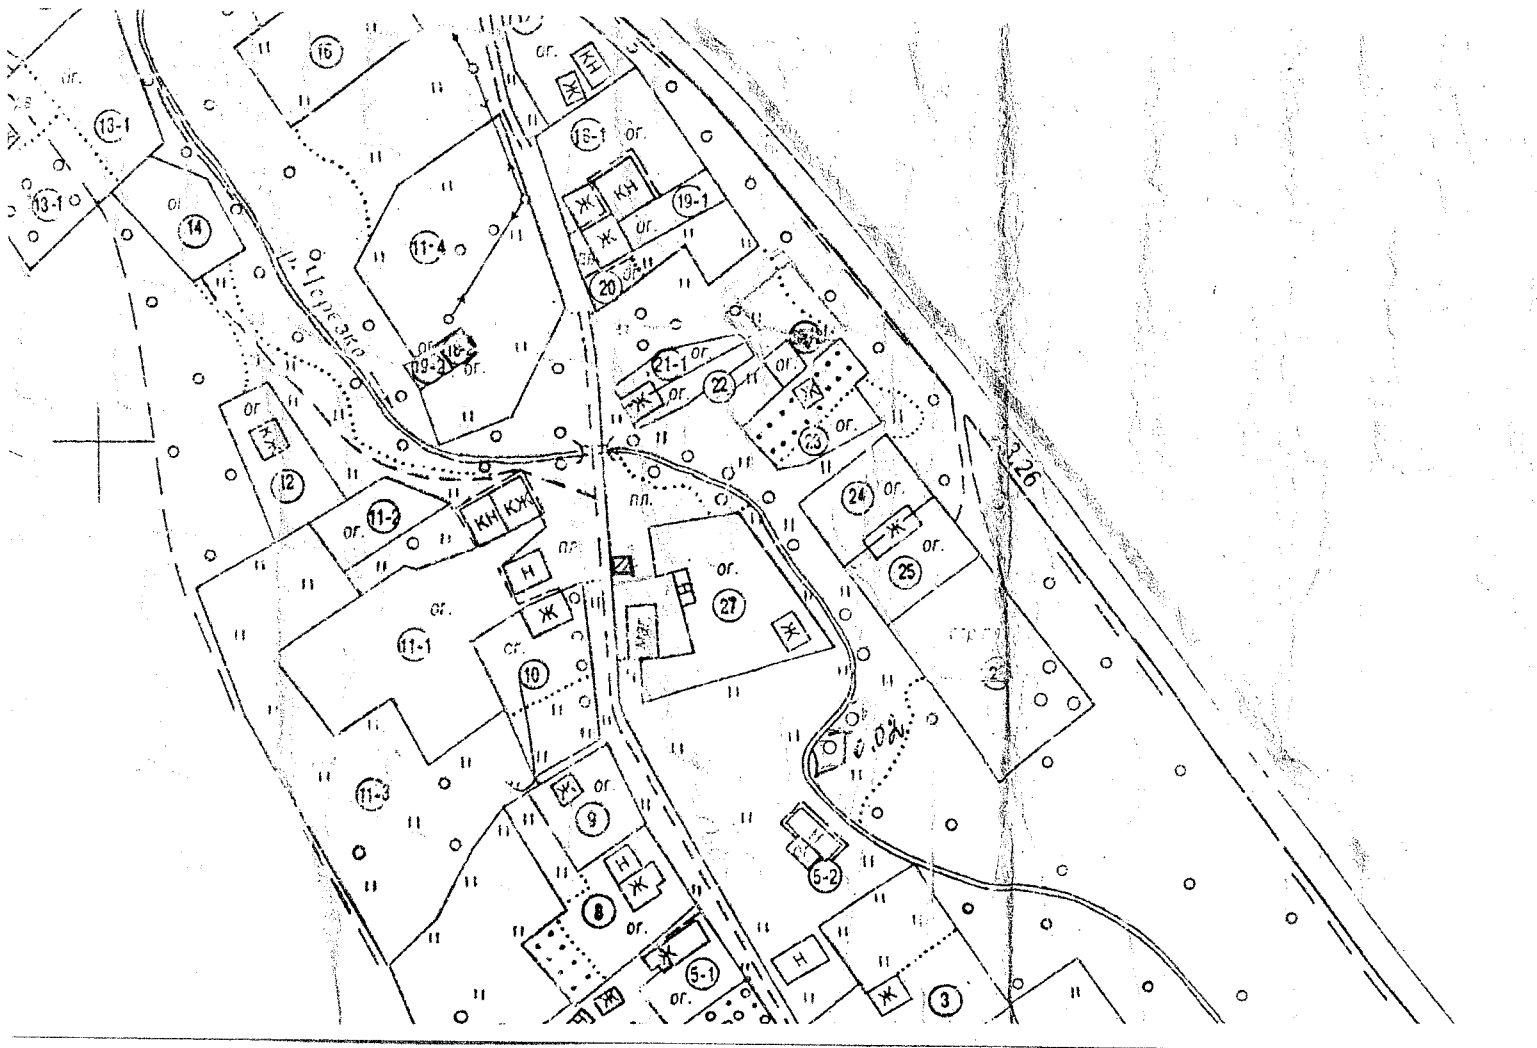

 - Испрашиваемый земельный участок

М 1:2000


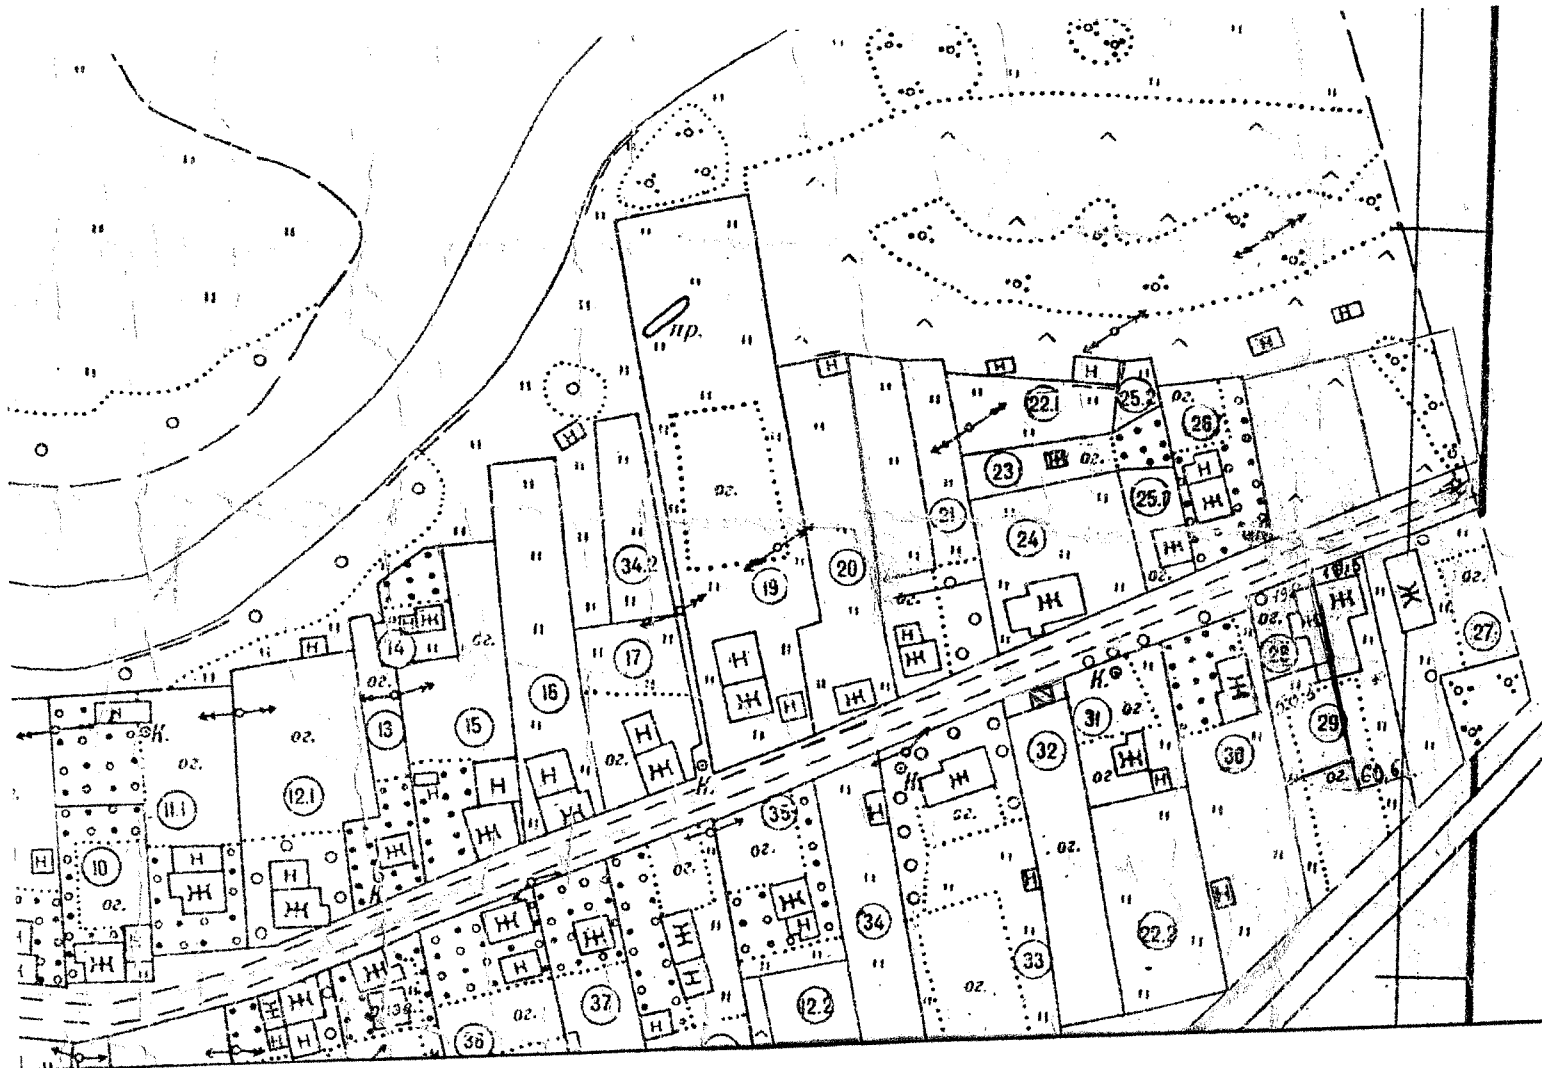
Глава администрации
Сабского сельского поселения:  Н. А. Спирин

СХЕМА Земельного участка НТО дер. Вязок

площадка для размещения автолавки
категория земель: земли населенных пунктов



- Испрашиваемый земельный участок

М 1:2000

Глава администрации


Сабского сельского поселения:

Handwritten signature of N. A. Spirin

Н. А. Спирин

СХЕМА
Земельного участка НТО
дер. Устье

площадка для размещения автолавки
 категория земель: земли населенных пунктов

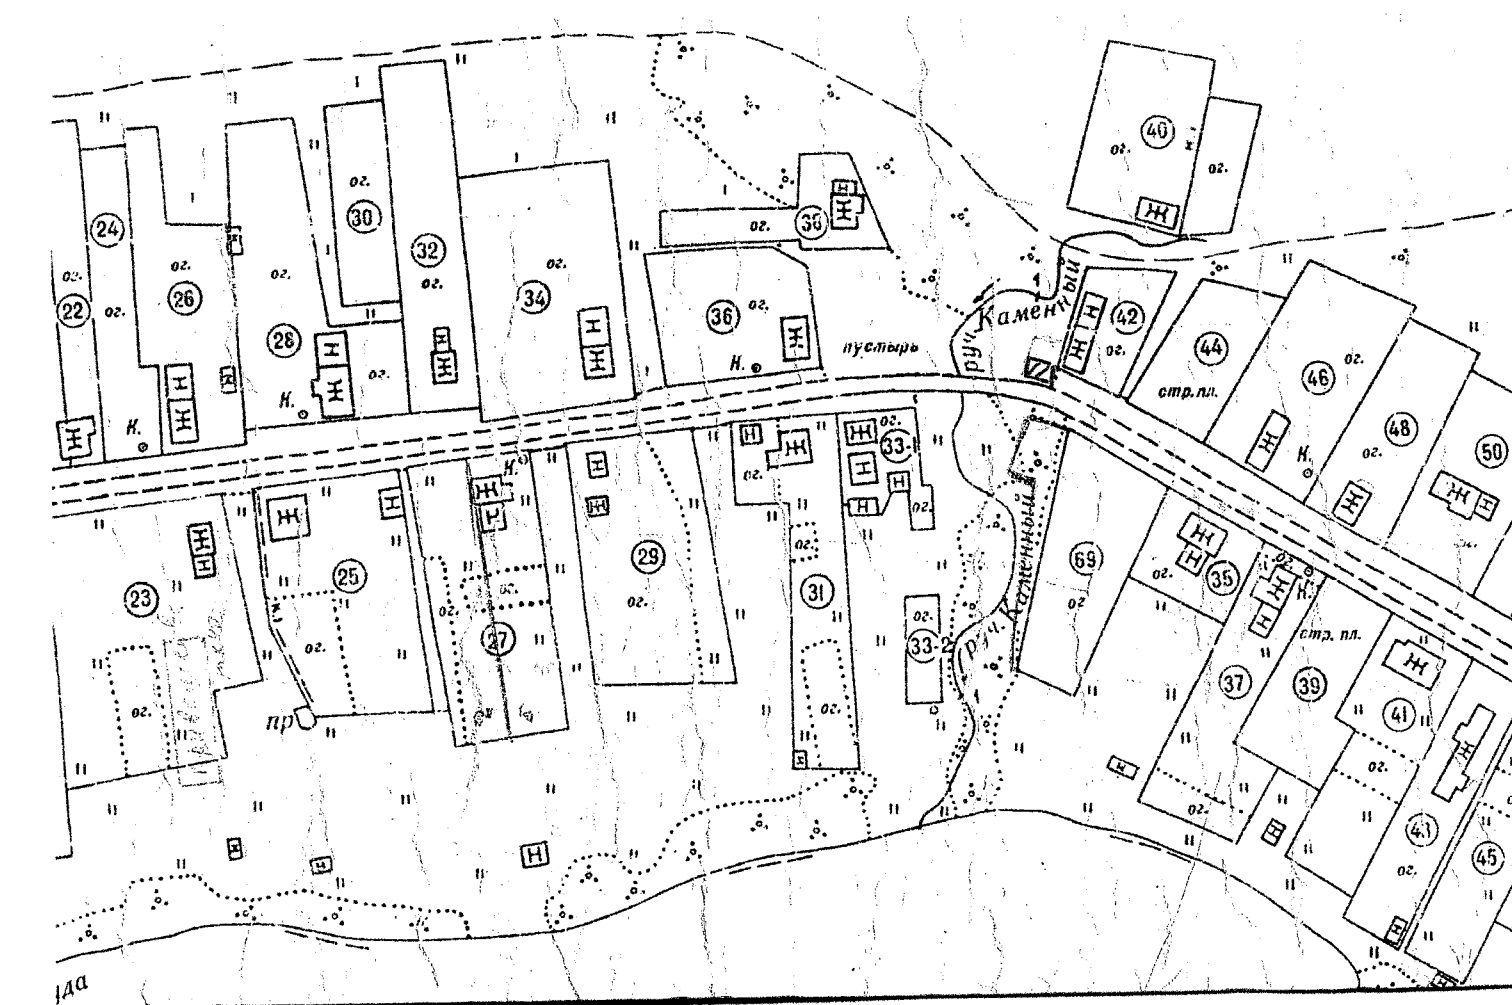

— Испрашиваемый земельный участок

М 1:2000


Глава администрации

Сабского сельского поселения:

Н. А. Спирин

СХЕМА Земельного участка НТО дер. Коряча

площадка для размещения автолавки
категория земель: земли населенных пунктов

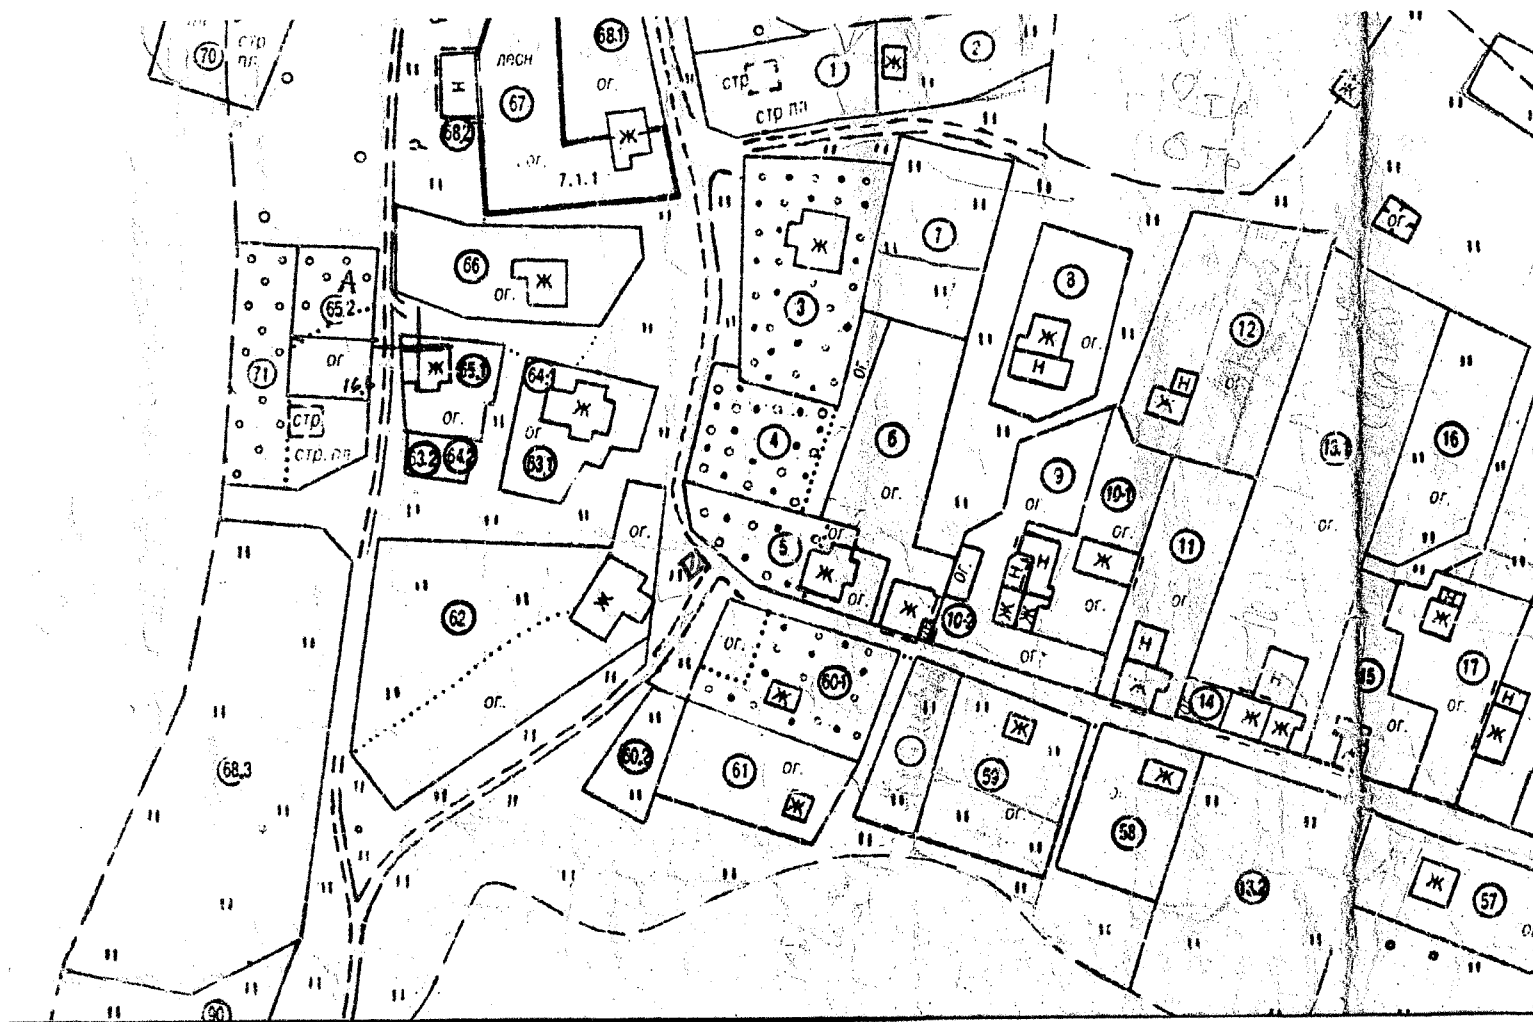

- Испрашиваемый земельный участок

М 1:2000


Глава администрации
Сабского сельского поселения:


Спирин

Н. А. Спирин

СХЕМА
Земельного участка НТО
дер. Извоз


площадка для размещения автолавки
категория земель: земли населенных пунктов

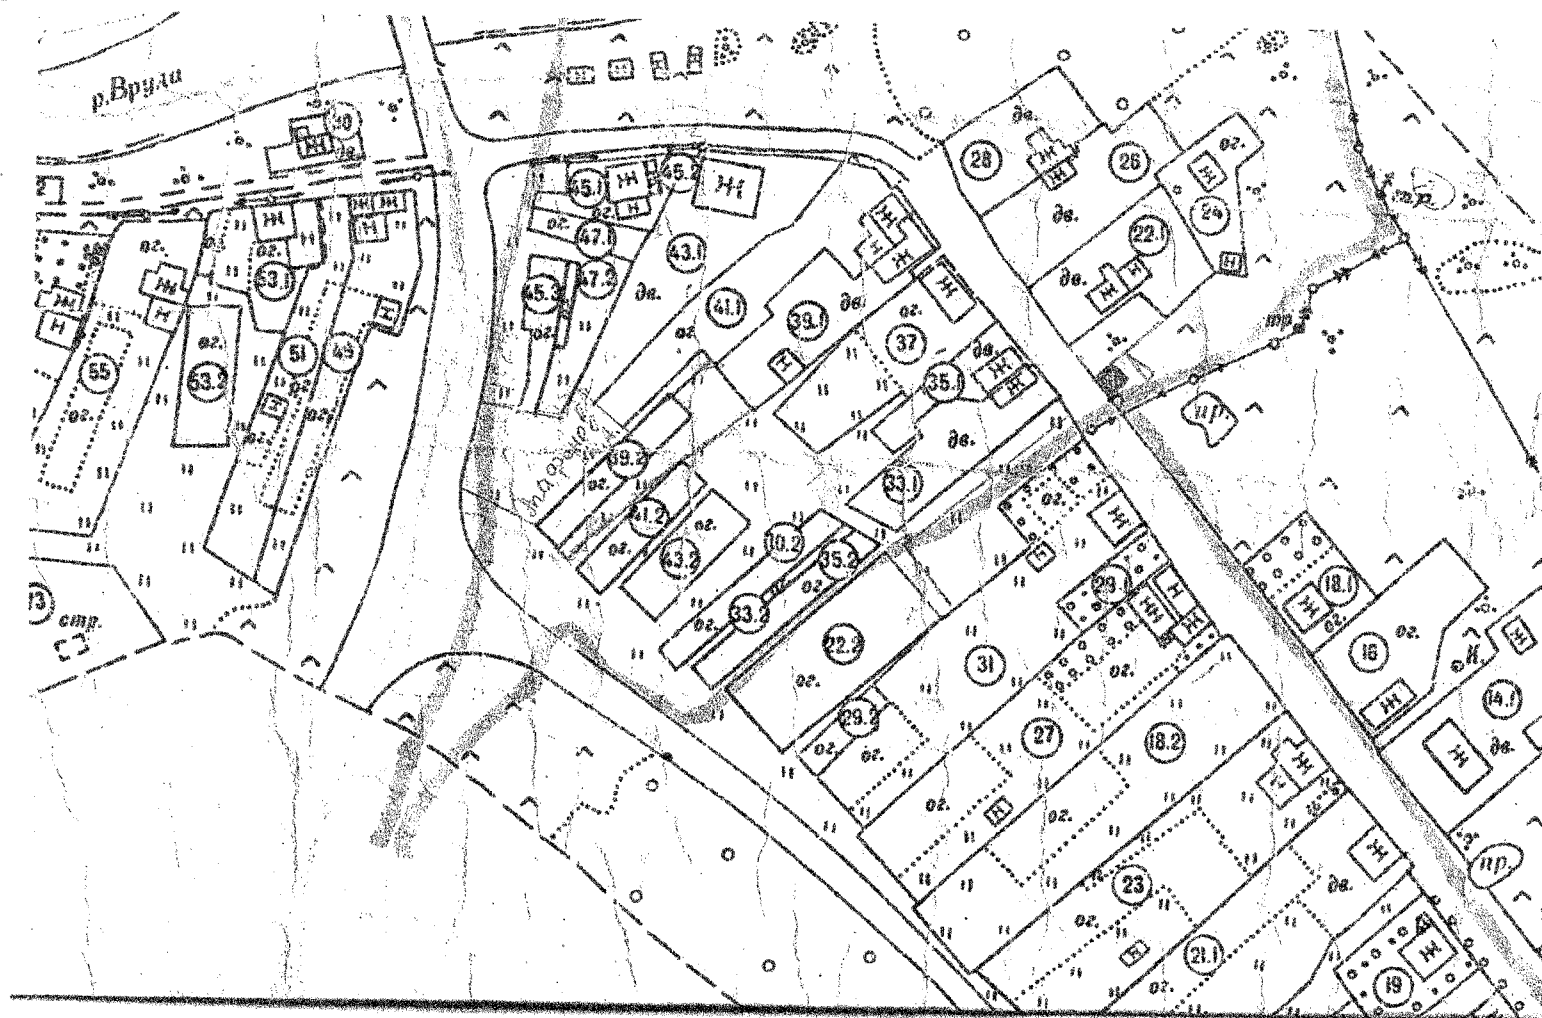

 - Испрашиваемый земельный участок

М 1:2000

Глава администрации
Сабского сельского поселения:

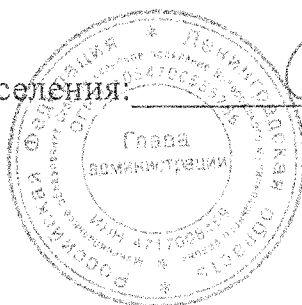



[Handwritten signature]

Н. А. Спирин

СХЕМА Земельного участка НТО дер. Мышкино

площадка для размещения автолавки
категория земель: земли населенных пунктов

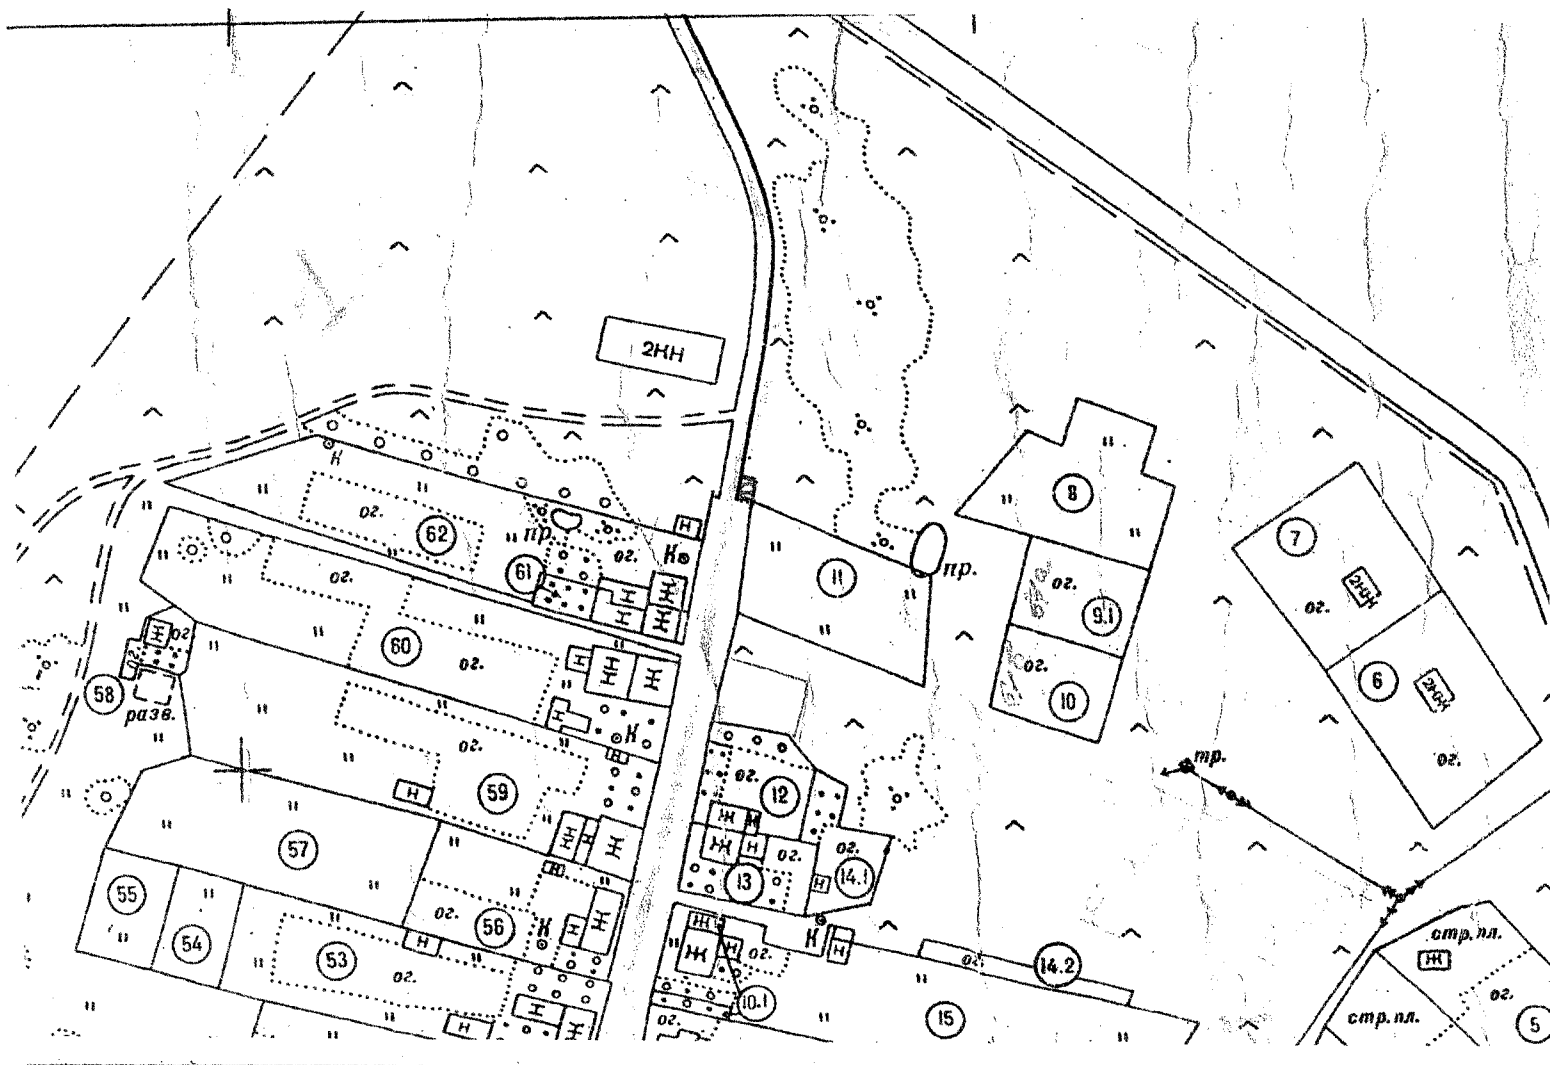

 - Испрашиваемый земельный участок

М 1:2000

Глава администрации
Сабского сельского поселения:




[Handwritten signature]

Н. А. Спирин

СХЕМА
Земельного участка НТО
дер. Твердять

площадка для размещения автолавки
категория земель: земли населенных пунктов

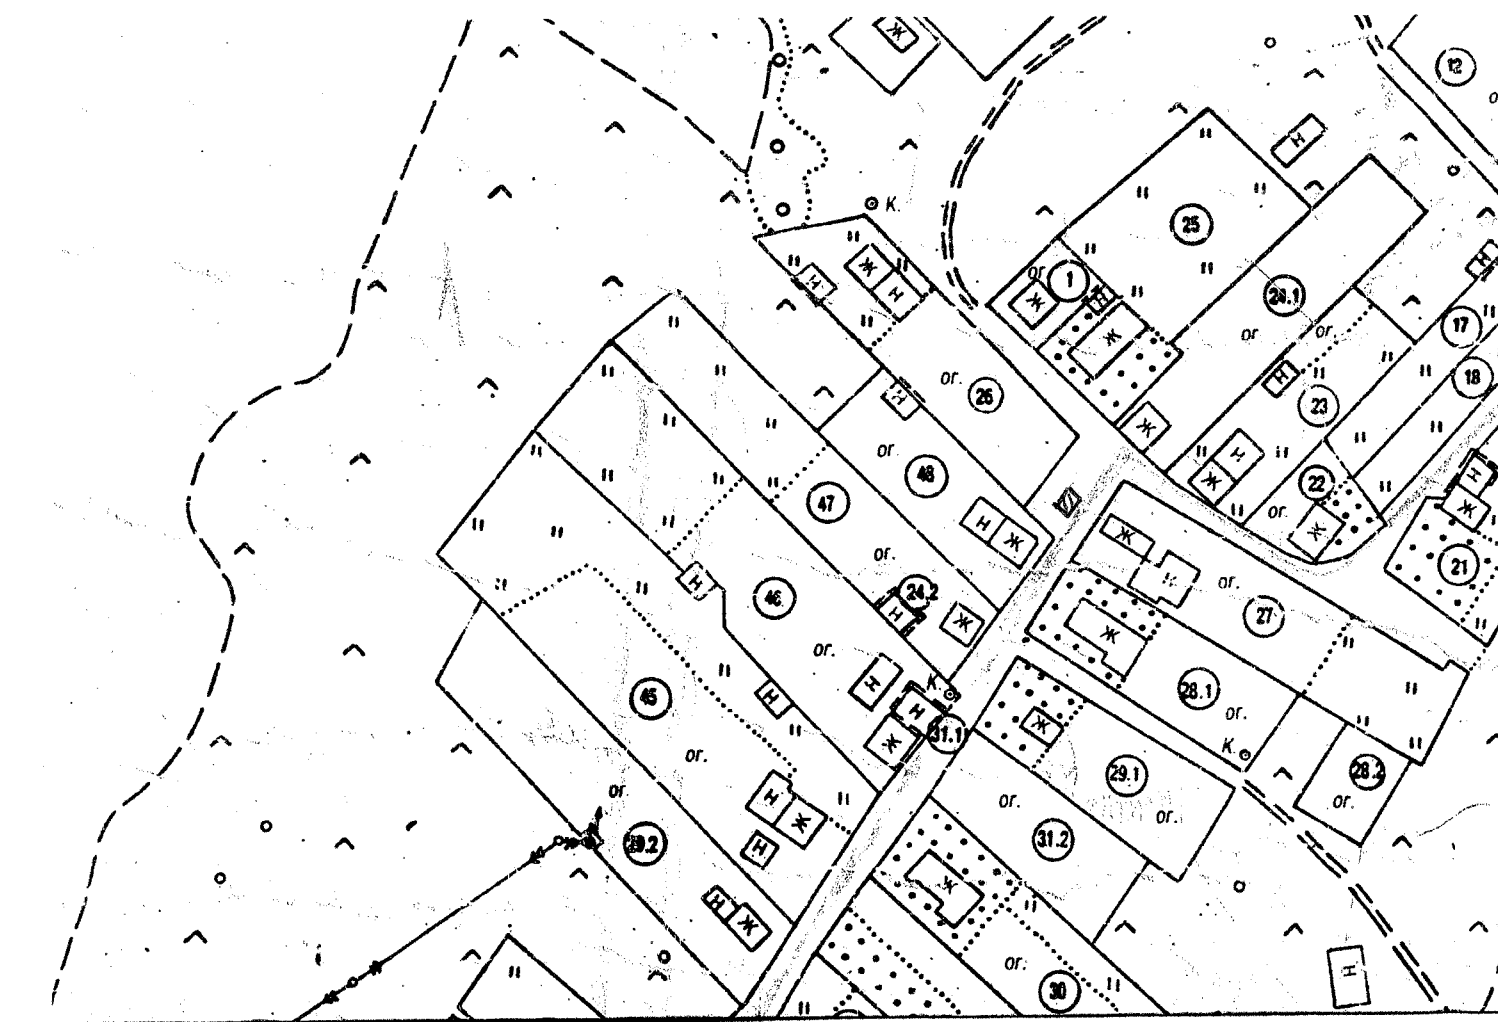

- Испрашиваемый земельный участок


М 1:2000

Глава администрации
Сабского сельского поселения:

Н. А. Спирин

СХЕМА Земельного участка НТО дер. Редежа

площадка для размещения автолавки
категория земель: земли населенных пунктов

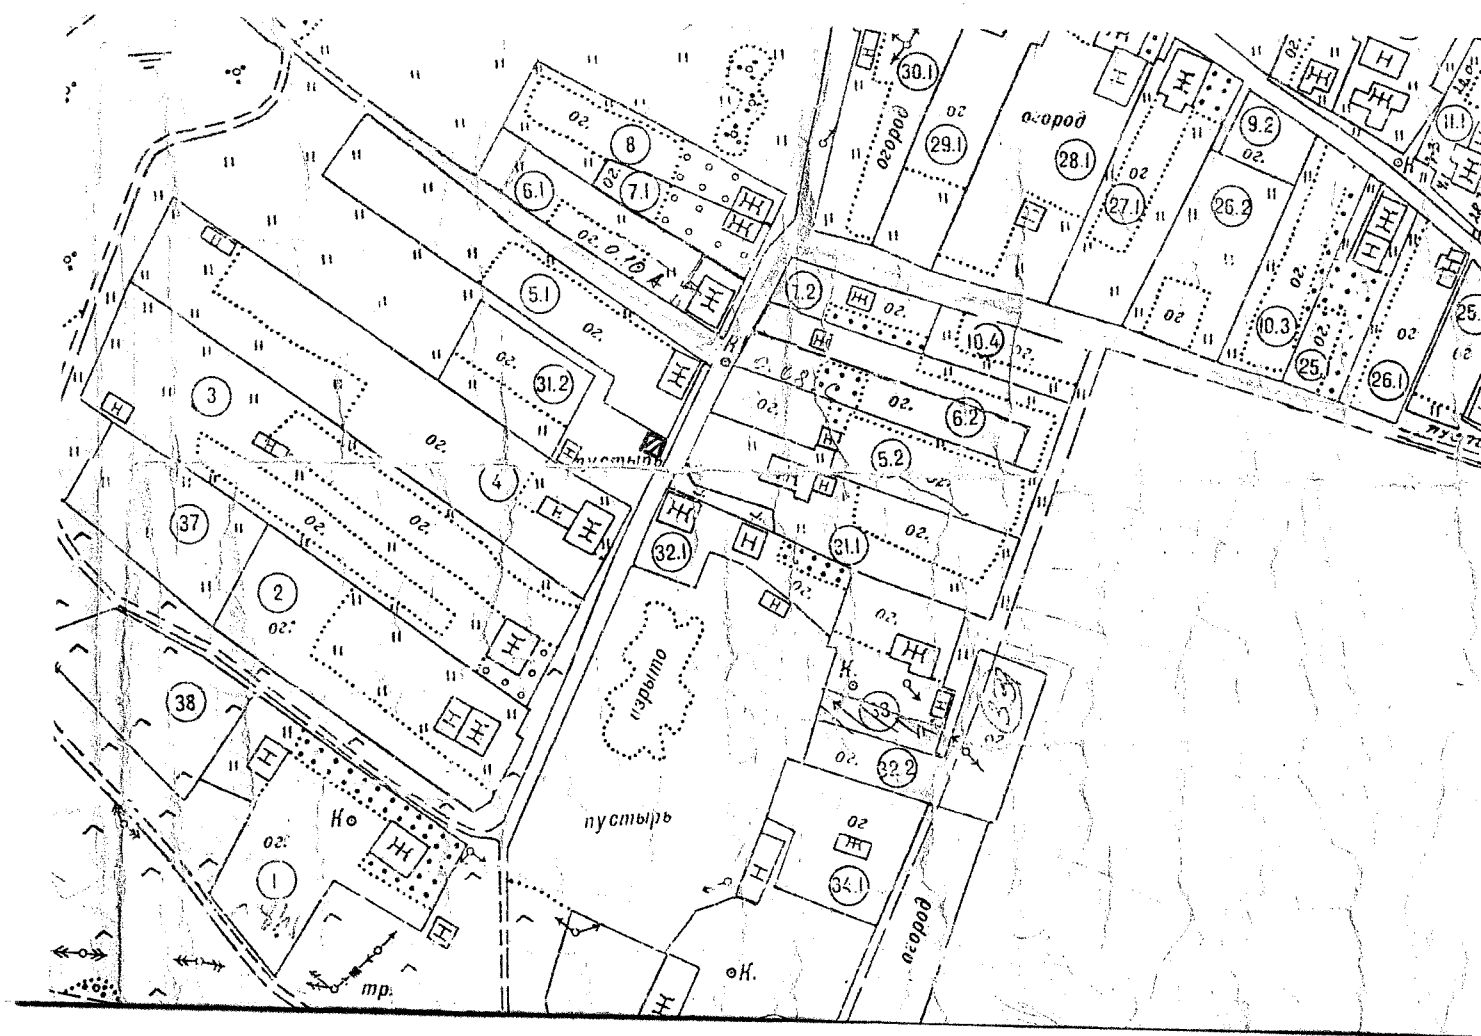

- Испрашиваемый земельный участок

М 1:2000


Глава администрации
Сабского сельского поселения:

Спирина

Н. А. Спирин

СХЕМА
Земельного участка НТО
дер. Волна

площадка для размещения автолавки
 категория земель: земли населенных пунктов

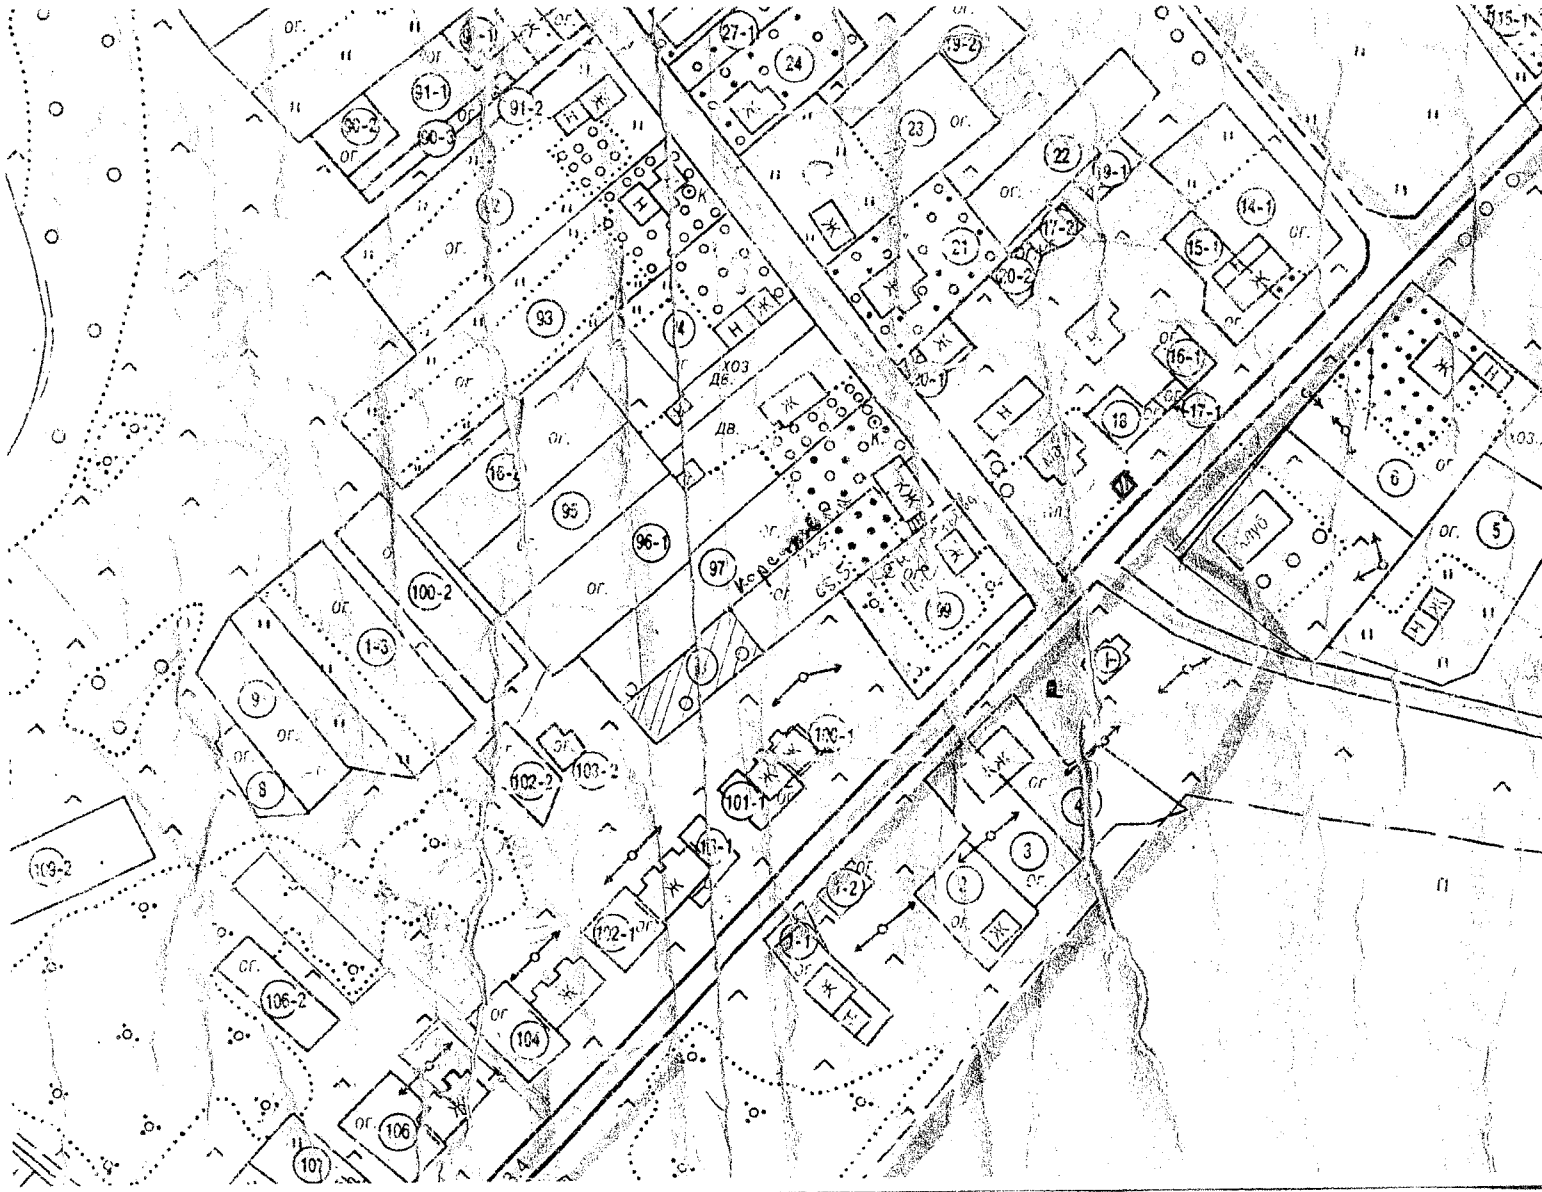

- Испрашиваемый земельный участок

М 1:2000

Глава администрации

Сабского сельского поселения:

Н. А. Спирин

СХЕМА
Земельного участка НТО
дер. Лемовжа

площадка для размещения автолавки
категория земель: земли населенных пунктов



- Испрашиваемый земельный участок

М 1:2000


Глава администрации

Сабского сельского поселения:

Н. А. Спирин

СХЕМА Земельного участка НТО дер. Редкино

площадка для размещения автолавки
категория земель: земли населенных пунктов

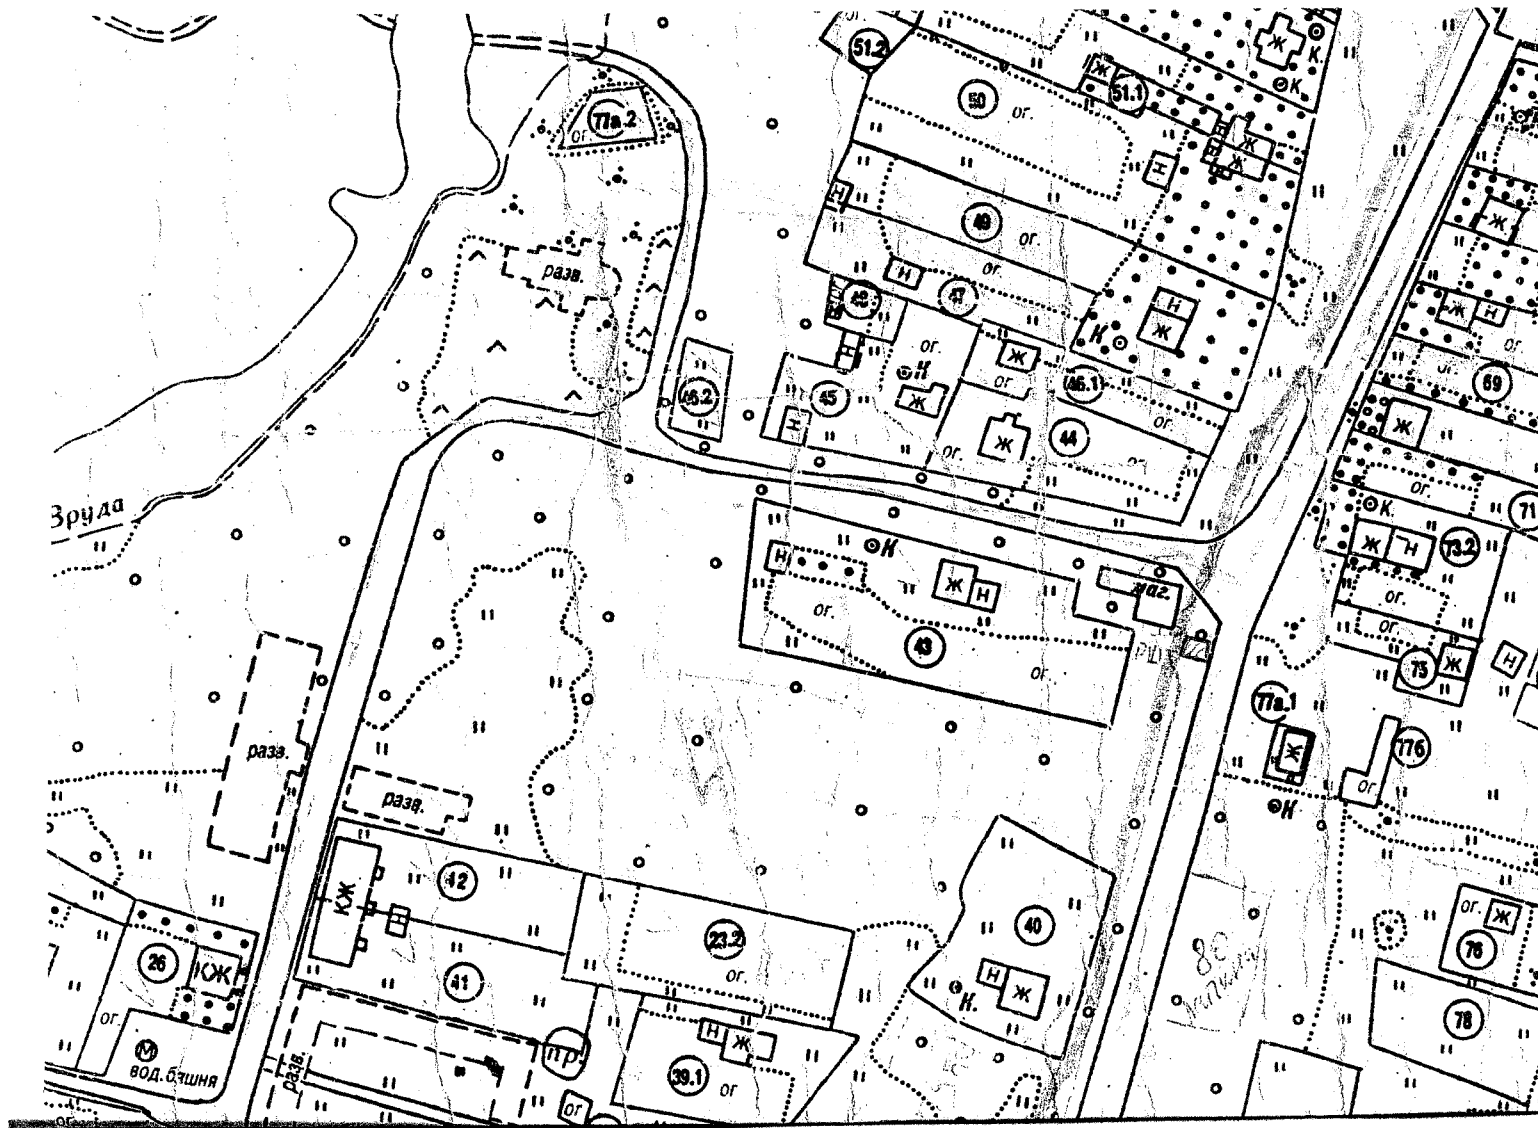


- Испрашиваемый земельный участок


М 1:2000

Глава администрации
Сабского сельского поселения: Н. А. Спирин

СХЕМА
Земельного участка НТО
пос. Красный Маяк

площадка для размещения автолавки
категория земель: земли населенных пунктов

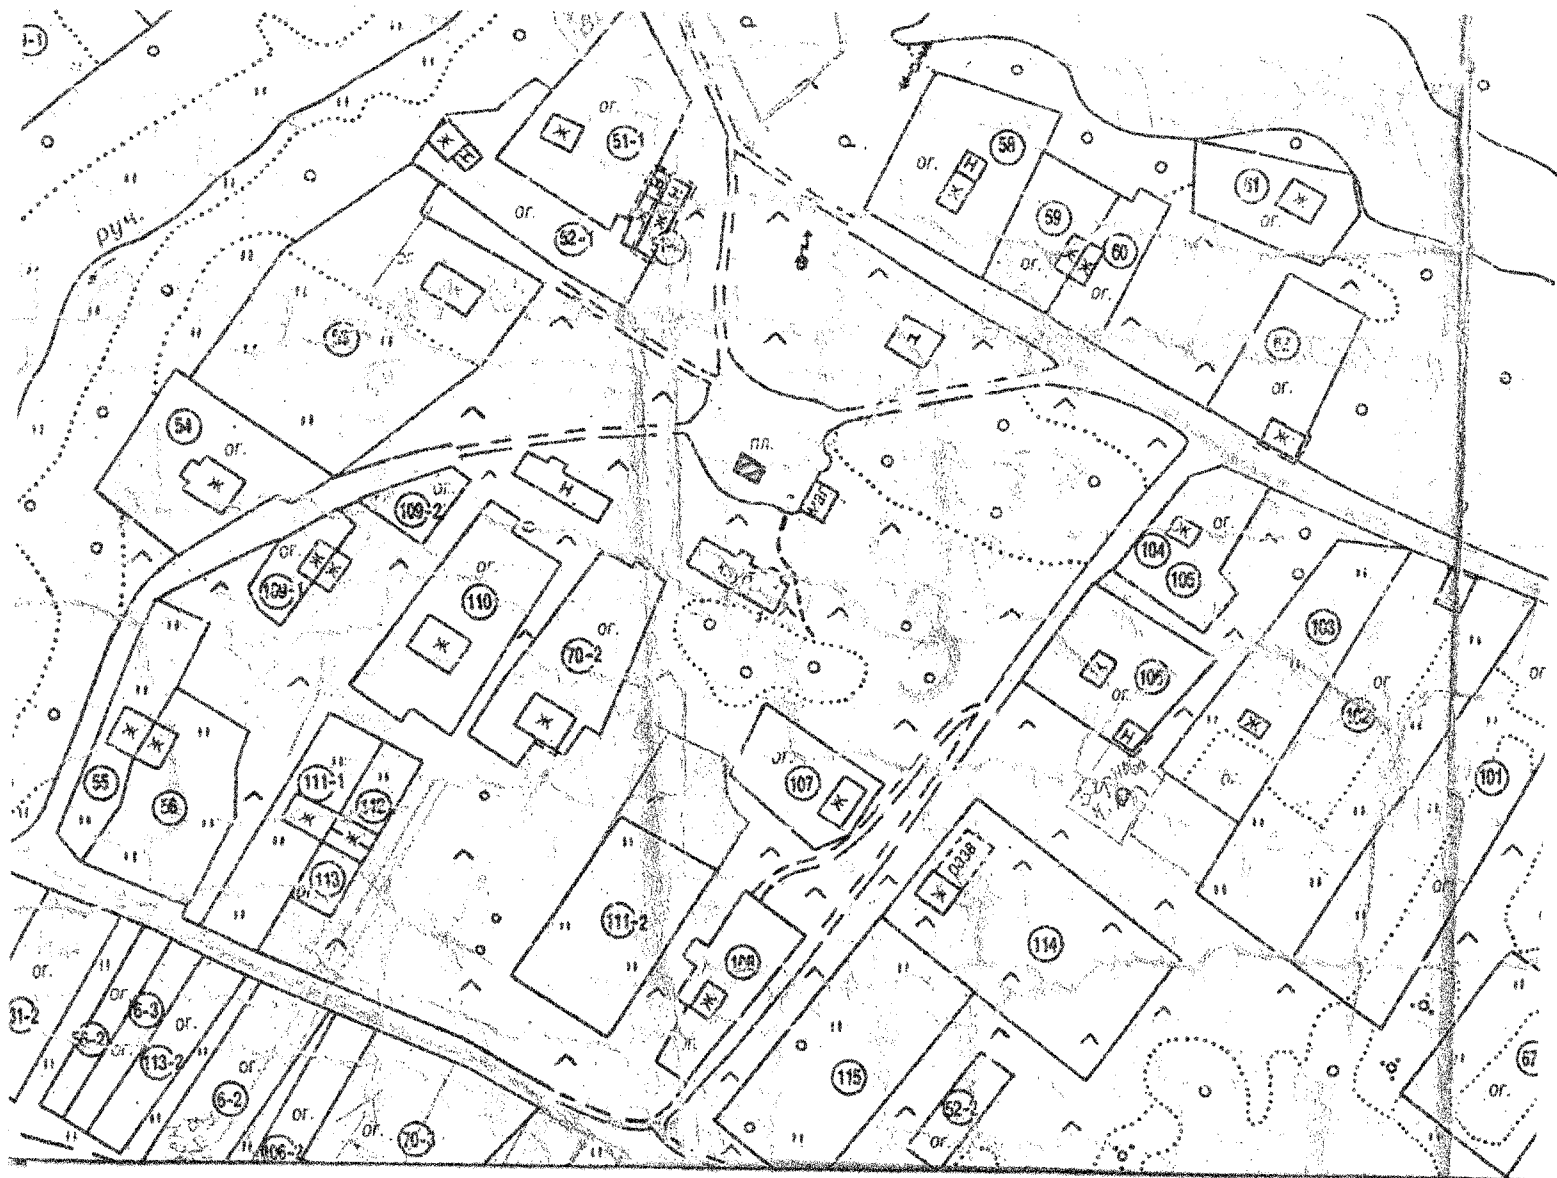

 — Испрашиваемый земельный участок

М 1:2000

Глава администрации
Сабского сельского поселения:







Н. А. Спирин

СХЕМА Земельного участка НТО дер. Большой Сабск


площадка для размещения автолавки
категория земель: земли населенных пунктов

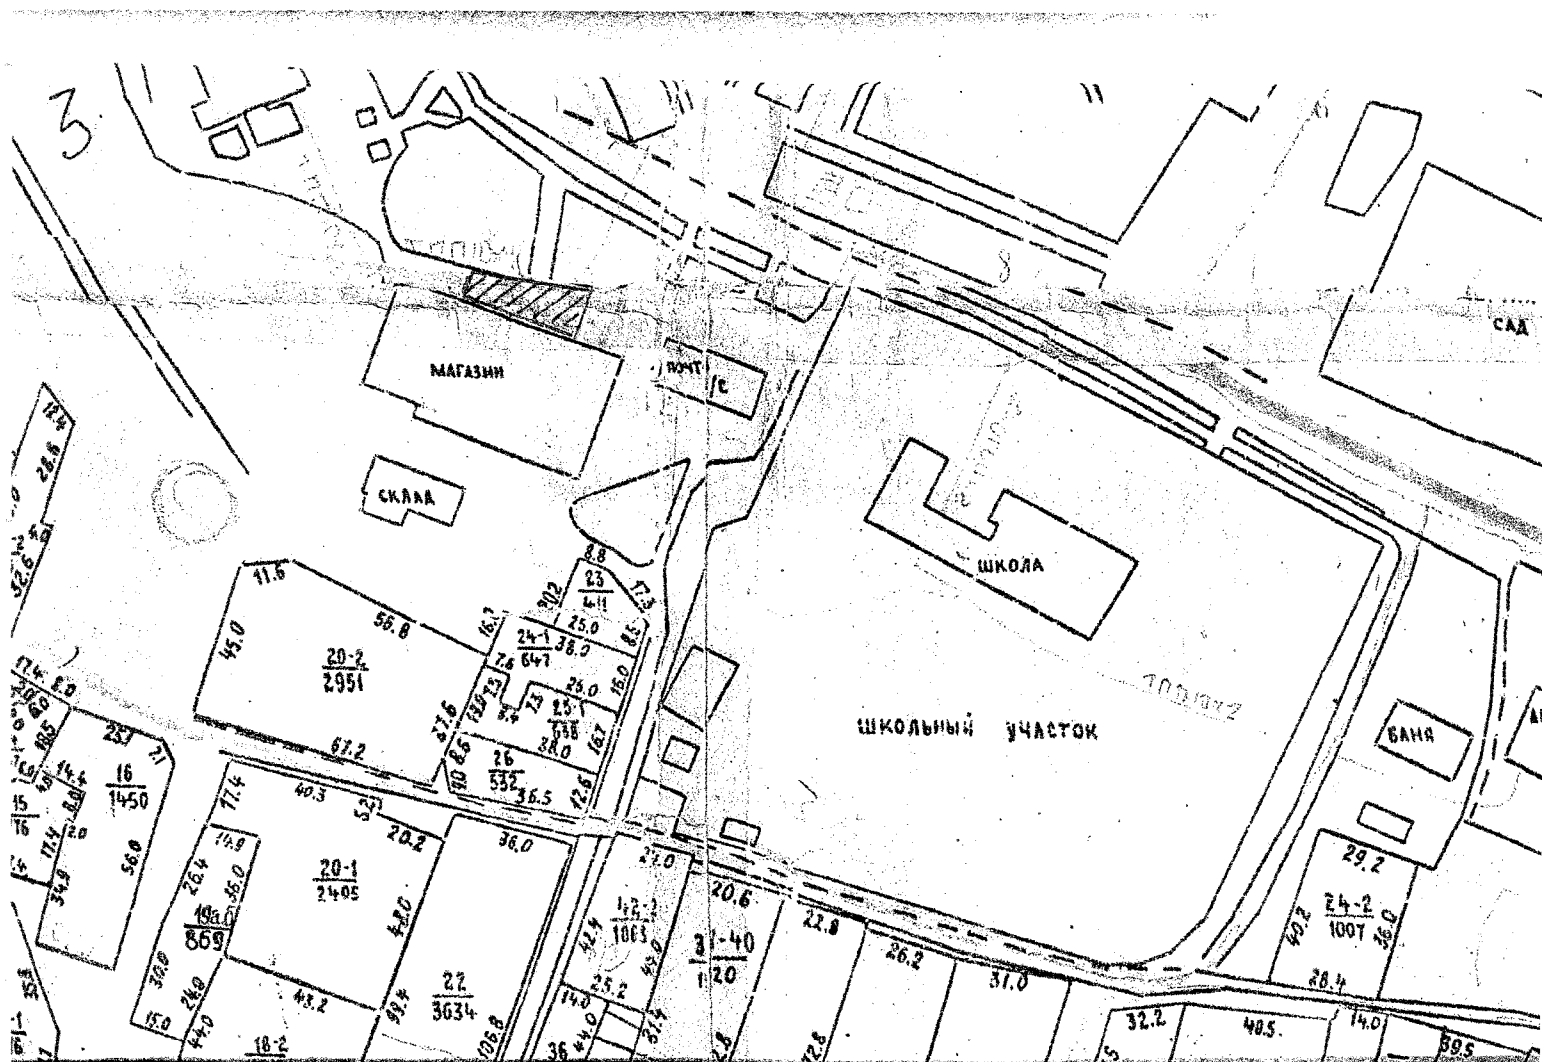

 — Испрашиваемый земельный участок

М 1:2000

Глава администрации
Сабского сельского поселения:

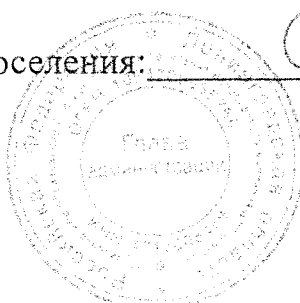



Н. А. Спирин