Схема границ земельных участков

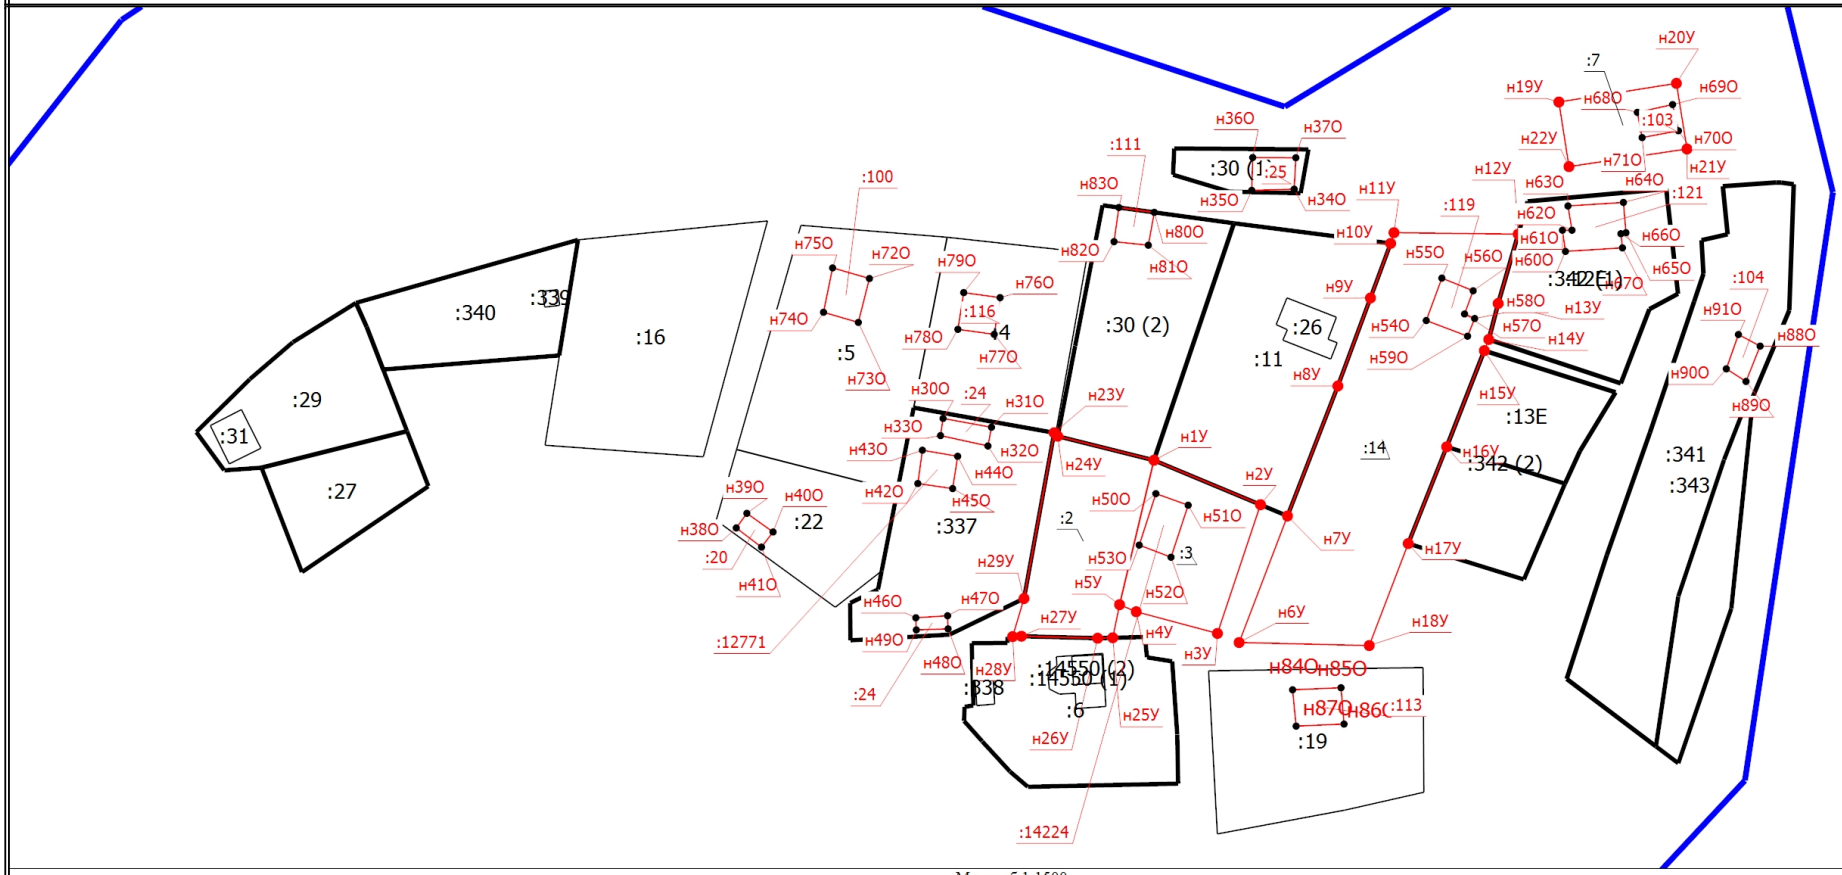

Масштаб 1:1500

Условные обозначения

———	- Часть границы, местоположение которой определено при выполнении кадастровых работ
•	- Характерная точка контура здания, сооружения, объекта незавершенного строительства
:12E	- Кадастровый номер земельного участка
:26	- Кадастровый номер здания
:342 (1)	- Обозначение контура земельного участка
———	- Часть контура, образованного проекцией вновь образованного наземного конструктивного элемента здания, сооружения, объекта незавершенного строительства
———	- Часть контура, образованного проекцией существующего в ЕГРН наземного конструктивного элемента здания, сооружения, объекта незавершенного строительства
•	- Характерная точка границы земельного участка, сведения о которой отсутствуют в ЕГРН, местоположение которой определено при кадастровых работах (новая характерная точка)
•	- Характерная точка границы земельного участка, сведения ЕГРН о которой соответствуют требованиям, установленным в соответствии с частью 13 статьи 22 Федерального закона от 13 июля 2015 г. N 218-ФЗ "О государственной регистрации недвижимости"
н1У	- Обозначение новой характерной точки
:3	- Уточняемый земельный участок
:24	- Уточняемое здание
:14550 (1)	- Обозначение контура здания
———	- Часть границы, сведения ЕГРН о которой позволяют однозначно определить ее положение на местности
———	- Граница кадастрового квартала
———	- Граница земельного участка